
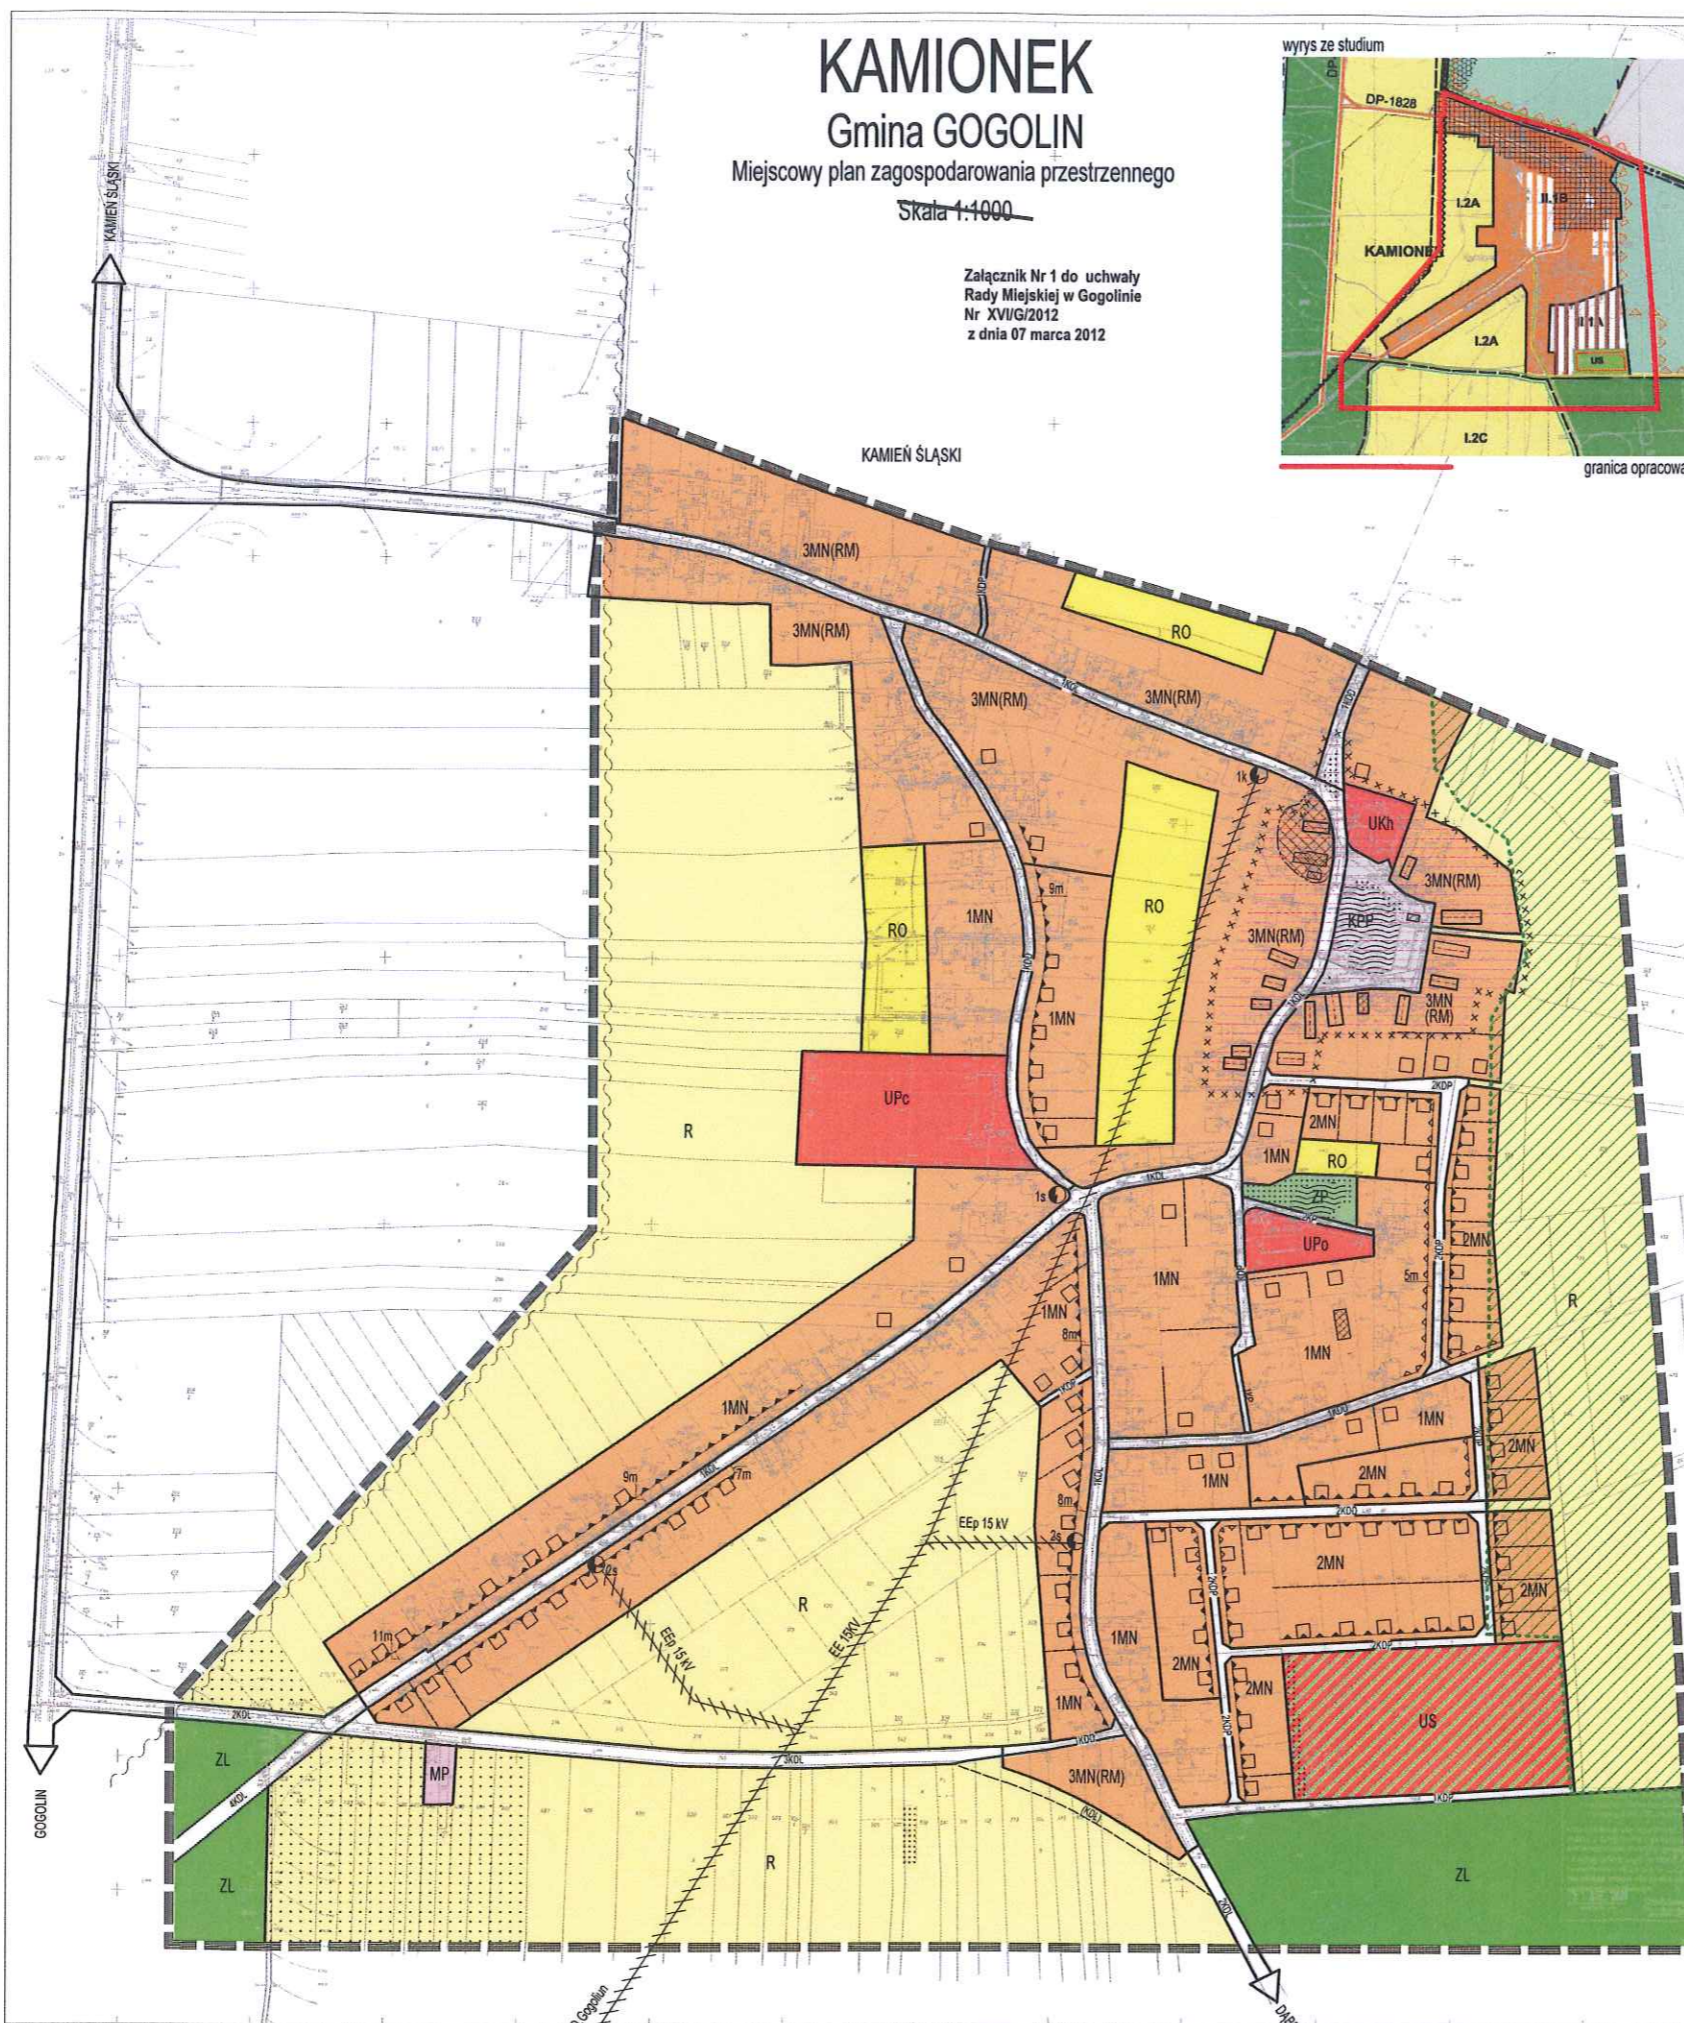


KAMIONEK

Gmina GOGOLIN

Miejscowy plan zagospodarowania przestrzennego
Skala 1:1000

Załącznik Nr 1 do uchwały
Rady Miejskiej w Gogolinie
Nr XVIII/2012
z dnia 07 marca 2012

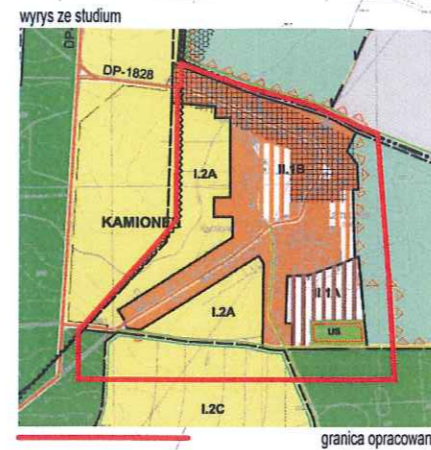

OZNACZENIA

- Oznaczenia ogólne**
- granice sołectw
 - granica obszaru objętego planem
- Oznaczenia regulacyjne**
- linie rozgraniczające tereny o różnym przeznaczeniu lub różnych zasadach zagospodarowania terenu
 - linie zabudowy obowiązujące
 - linie zabudowy nieprzekraczalne
 - projektowane granice działek budowlanych - postulatywne
 - projektowana lokalizacja budynków mieszkalnych - postulatywna
- Przeznaczenie terenów**
- MP teren zabudowy rzemieślniczej
 - UKh teren usług komercyjnych handlowych
 - UPo teren usług publicznych oświaty
 - UPc teren usług publicznych opieki społecznej
 - US teren sportu i rekreacji
 - MN tereny zabudowy mieszkaniowej jednorodzinnej
 - MN(RM) tereny zabudowy mieszkaniowej jednorodzinnej z dopuszczeniem zabudowy zagrodowej
 - R tereny rolnicze
 - RO tereny ogrodów i sadów
 - ZP teren zieleni urządzonej
 - ZL tereny lasów
 - KPP teren placu publicznego
 - KDL tereny dróg lokalnych
 - KDD tereny ulic dojazdowych
 - KDP tereny publicznych ciągów pieszo - jezdnych
 - KP tereny ciągów pieszych
- Zasady modernizacji, rozbudowy i budowy systemów komunikacji i infrastruktury technicznej**
- (KDL) pas terenu rezerwowany pod planowaną drogę
 - odcinek drogi przewidywany docelowo do likwidacji
 - stacje trafo : s-słupowe, k-wieżowe (kontenerowe) i kablowe, 1-istniejące, 2-planowane (lokalizacja orientacyjna)
 - EE napowietrzne linie elektroenergetyczne wraz ze strefą oddziaływania (p-planowana)
- Zasady ochrony krajobrazu kulturowego, dziedzictwa kulturowego i zabytków**
- zabytki architektury objęte ochroną konserwatorską
 - zabytek archeologiczny objęty ochroną konserwatorską
 - obszar ochrony walorów kulturowych
 - budynki kształtujące historyczny układ zabudowy
 - obowiązujący układ nowych budynków
- Zasady ochrony środowiska i przyrody**
- grunty rolne dopuszczone do zalesiania
 - zieleni o funkcji estetycznej, wypoczynkowej i izolacyjnej i krajobrazowej
 - wody powierzchniowe (zbiorniki)
 - granica terenu górniczego
 - granica obszaru Natura 2000

Województwo : opolskie
Powiat : Krapkowice
Gmina : Gogolin
Obręb : KAMIONEK

MAPA POCHODNA 1:2000

Niniejsza mapa wykonana w 2001 roku w Wojewódzkim Biurze Geodazji i Terenów Rolnych w Opolu metodą fotoprodukcji i montażu z matrycy w skali 1:1000