


SZCZEGÓŁ KONSTRUKCYJNY

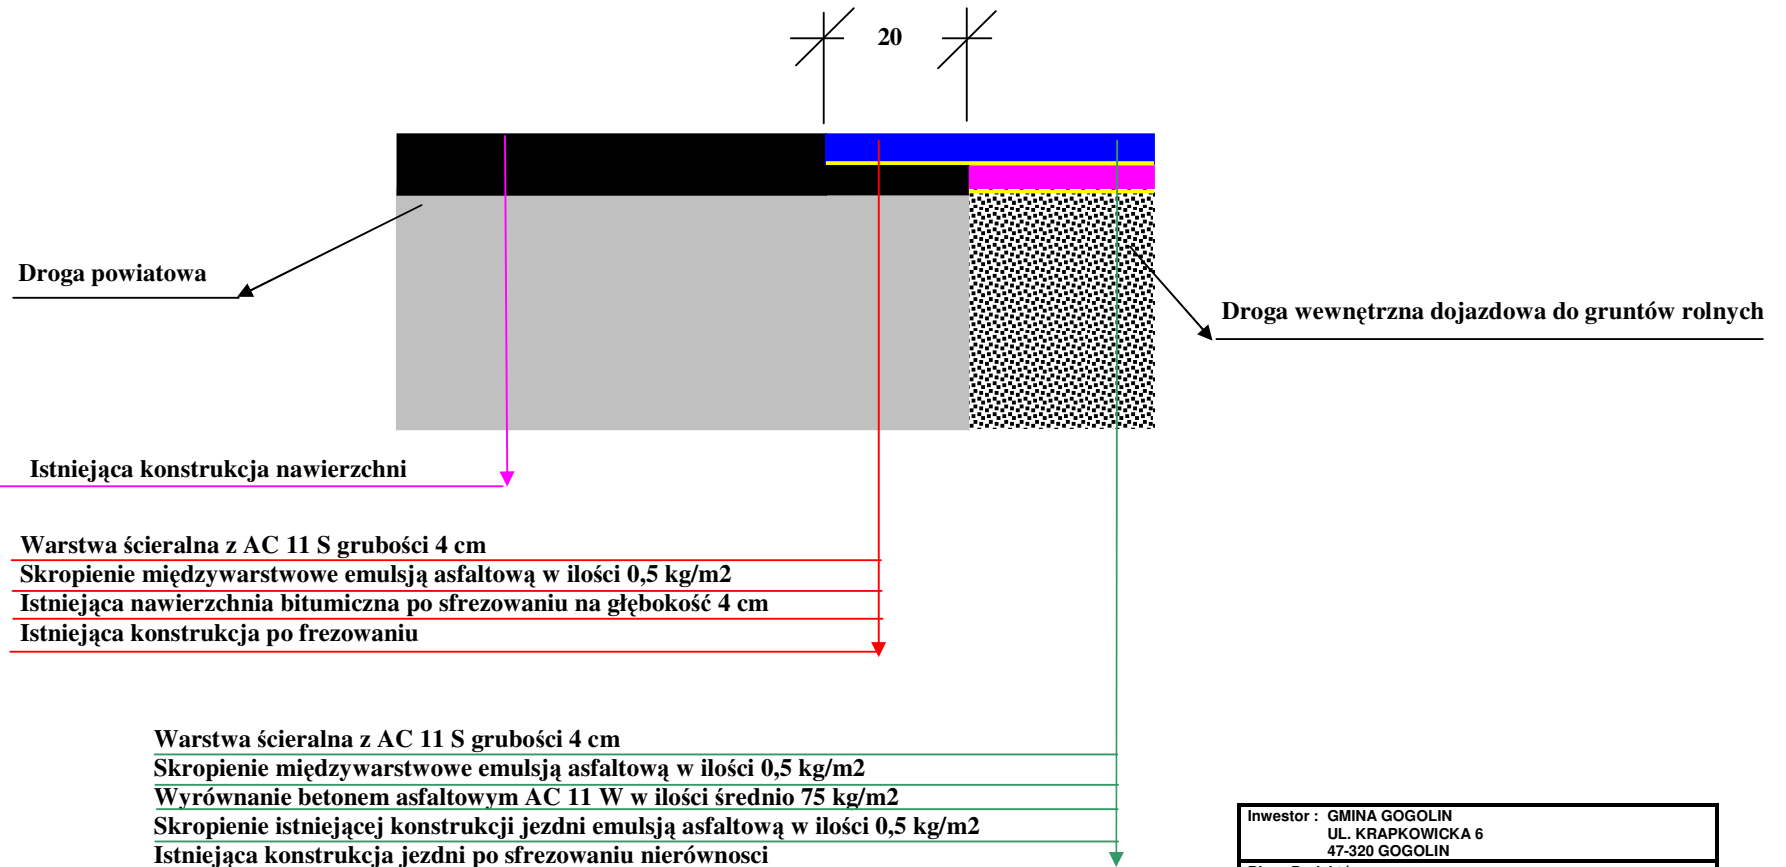

Inwestor : GMINA GOGOLIN UL. KRAPKOWICKA 6 47-320 GOGOLIN		
Biuro Projektów : Zakład Usługowo – Projektowy „ROAD – BUD” Andrzej Jęczmienny 47-232 Kędzierzyn – Koźle ul. Łokietka 1/7		
Projektował : Andrzej Jęczmienny	Upr.159/92/Op	Podpis:
Sprawdził: mgr inż. Mirosław Sieja	Upr.29/95/Op	Podpis:
Droga dojazdowa do gruntów rolnych działki nr 107, 211, 189, 589, 478, 580, 613 obręby Obrowiec, Wygoda		
Stadium: Projekt budowlany		
Temat: Budowa drogi dojazdowej do gruntów rolnych		
Branża : Drogowa		
Tytuł rysunku: Szczegół włączenia do drogi powiatowej		
Podziałka :	Data:	Nr rysunku : 9
1 : 10	18. 08.2011	