

Projekt

z dnia 13 października 2016 r.

Zatwierdzony przez

Projekt uchwały nie budzi
wątpliwości pod względem
formalno - prawnym

Radca Prawny



Elżbieta Mikitów-Pakura

**UCHWAŁA NR xxv / 13 / 2016
RADY MIEJSKIEJ W GOGOLINIE**

z dnia 27 października 2016 r.

**w sprawie przystąpienia do sporządzenia zmiany miejscowego planu zagospodarowania przestrzennego
części wsi Chorula**

Na podstawie art. 14 ust. 1 oraz art. 27 ustawy z dnia 27 marca 2003 r. o planowaniu i zagospodarowaniu przestrzennym (Dz. U. z 2016 r. poz. 778, 904, 961, 1250 i 1579) oraz art. 18 ust. 2 pkt 5 ustawy z dnia 8 marca 1990 r. o samorządzie gminnym (Dz. U. z 2016 r. poz. 446 i 1579), Rada Miejska w Gogolinie uchwala, co następuje:

§ 1. 1. Przystępuje się do sporządzenia zmiany miejscowego planu zagospodarowania przestrzennego części wsi Chorula.


2. Granice terenu objętego planem określone są na załączniku graficznym do uchwały.

§ 2. Wykonanie uchwały powierza się Burmistrzowi Gogolina.

§ 3. Uchwała wchodzi w życie z dniem podjęcia.

Przewodniczący Rady
Miejskiej w Gogolinie

Piotr Czok

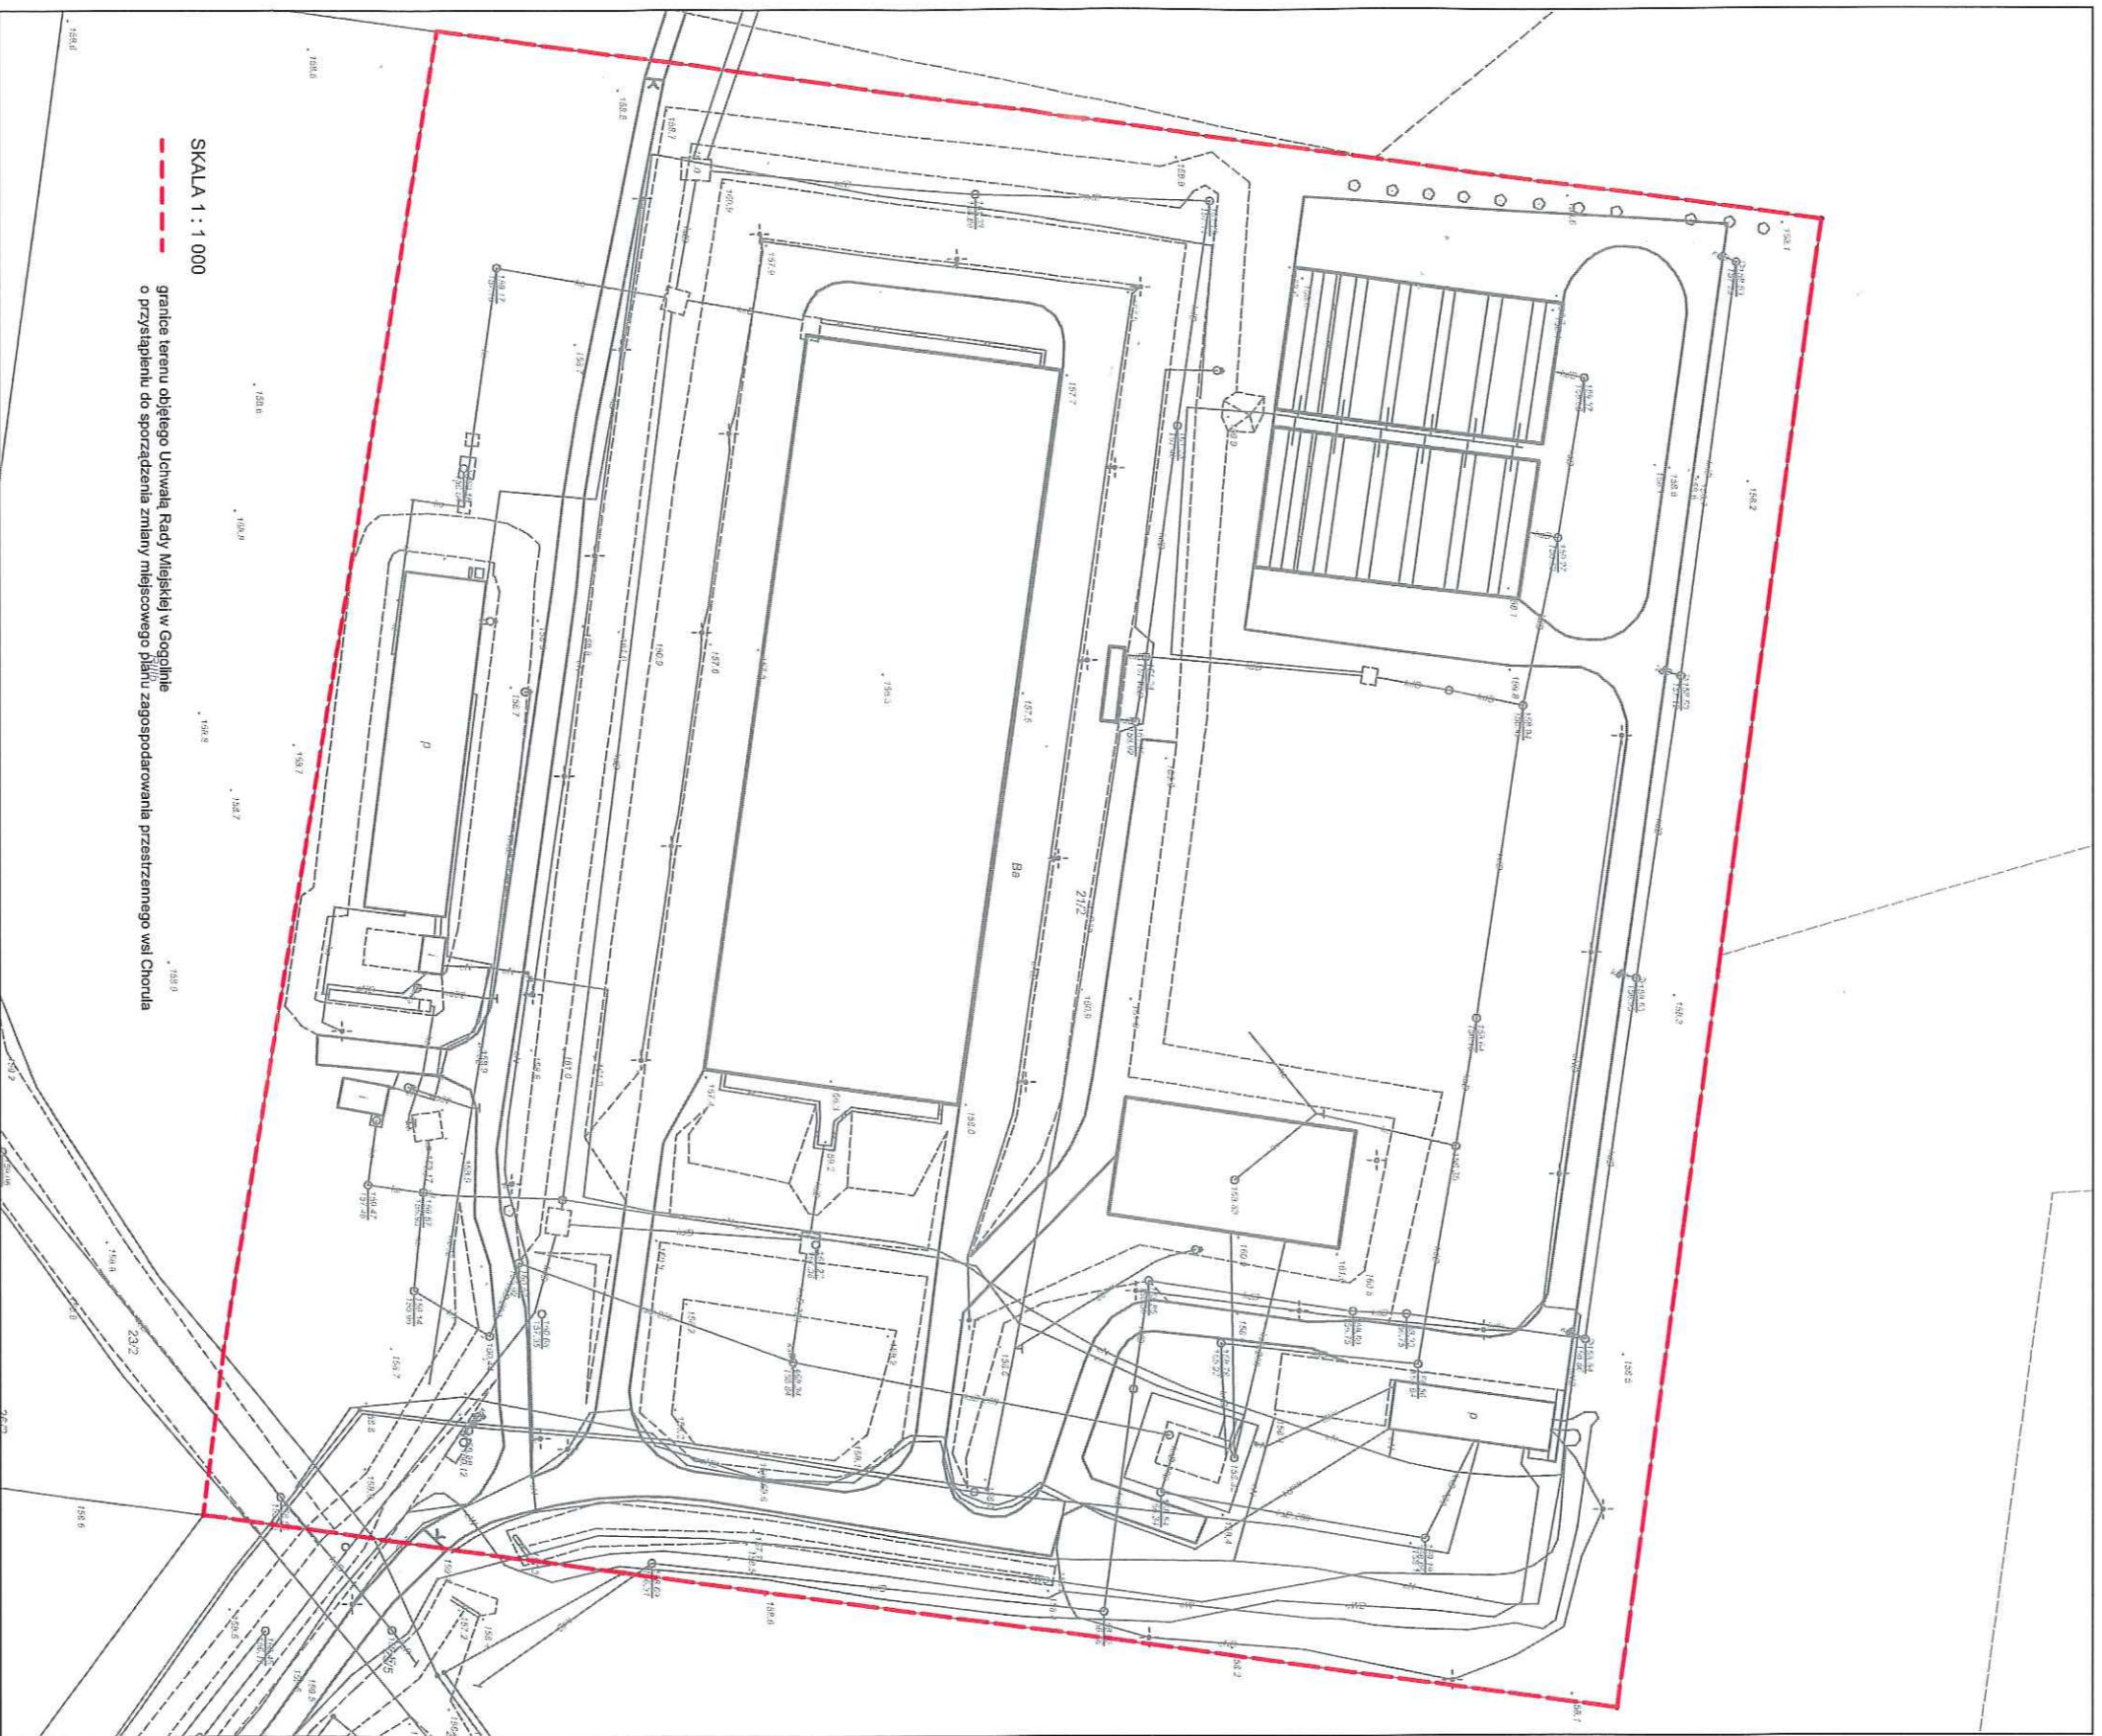

SKALA 1 : 1 000
--- granice terenu objętego Uchwałą Rady Miejskiej w Gogolinie
o przystąpieniu do sporządzenia zmiany miejscowego planu zagospodarowania przestrzennego wsi Chortula

Uzasadnienie

Miejscowy plan zagospodarowania przestrzennego wsi Chorula przyjęty został uchwałą nr LII/427/2010 Rady Miejskiej w Gogolinie z dnia 5 listopada 2010 r. Do uchwały tej Rada Miejska w Gogolinie przyjęła już dwie uchwały zmieniające ww. plan.

Ze względu na liczne działania inwestycyjne, podejmowane w granicach obrębu Chorula, konieczne jest wprowadzenie zmian w miejscowym planie zagospodarowania przestrzennego. Zmiana planu pozwoli na dalszy rozwój, związany z dotychczasowym przeznaczeniem terenu.

INSPEKTOR


Bernadeta Janik