

# MAPA DO CELÓW PROJEKTOWYCH

WOJEWÓDZTWO OPOLSKIE  
POWIAT KRAPKOWICKI  
GMINA GOGOLIN  
OBRĘB GOGOLIN I  
SEKCJA MAPY 474-321-142,144

Położenie

k.m. 1 dz. 16

SKALA 1:1000

KERG NR 321-47/09

ZGL. 575/2009

Aktualizacja na dzień 05 marzec 2009

Sporządził

Waldemar SOWIK


Główny Inżynier  
Zezw. nr 877, 11.11.77, 46 46  
48-050 Mielno, Włocławska 72a  
NIP 754-103 16-47, kom. 600 101 516

STAROSTA KRAPKOWICKI  
Miejscowy Odbiór i Kontrola  
Ubezpieczenia i Kuratwa

07-05-2009

07-05-2009

Nie wyklucza się istnienia w terenie  
Innych wykazanych na niniejszej mapie  
urządzeń podziemnych, które nie były  
zgłoszone do inwentaryzacji lub o których  
nie ma informacji w instytucjach branżowych.

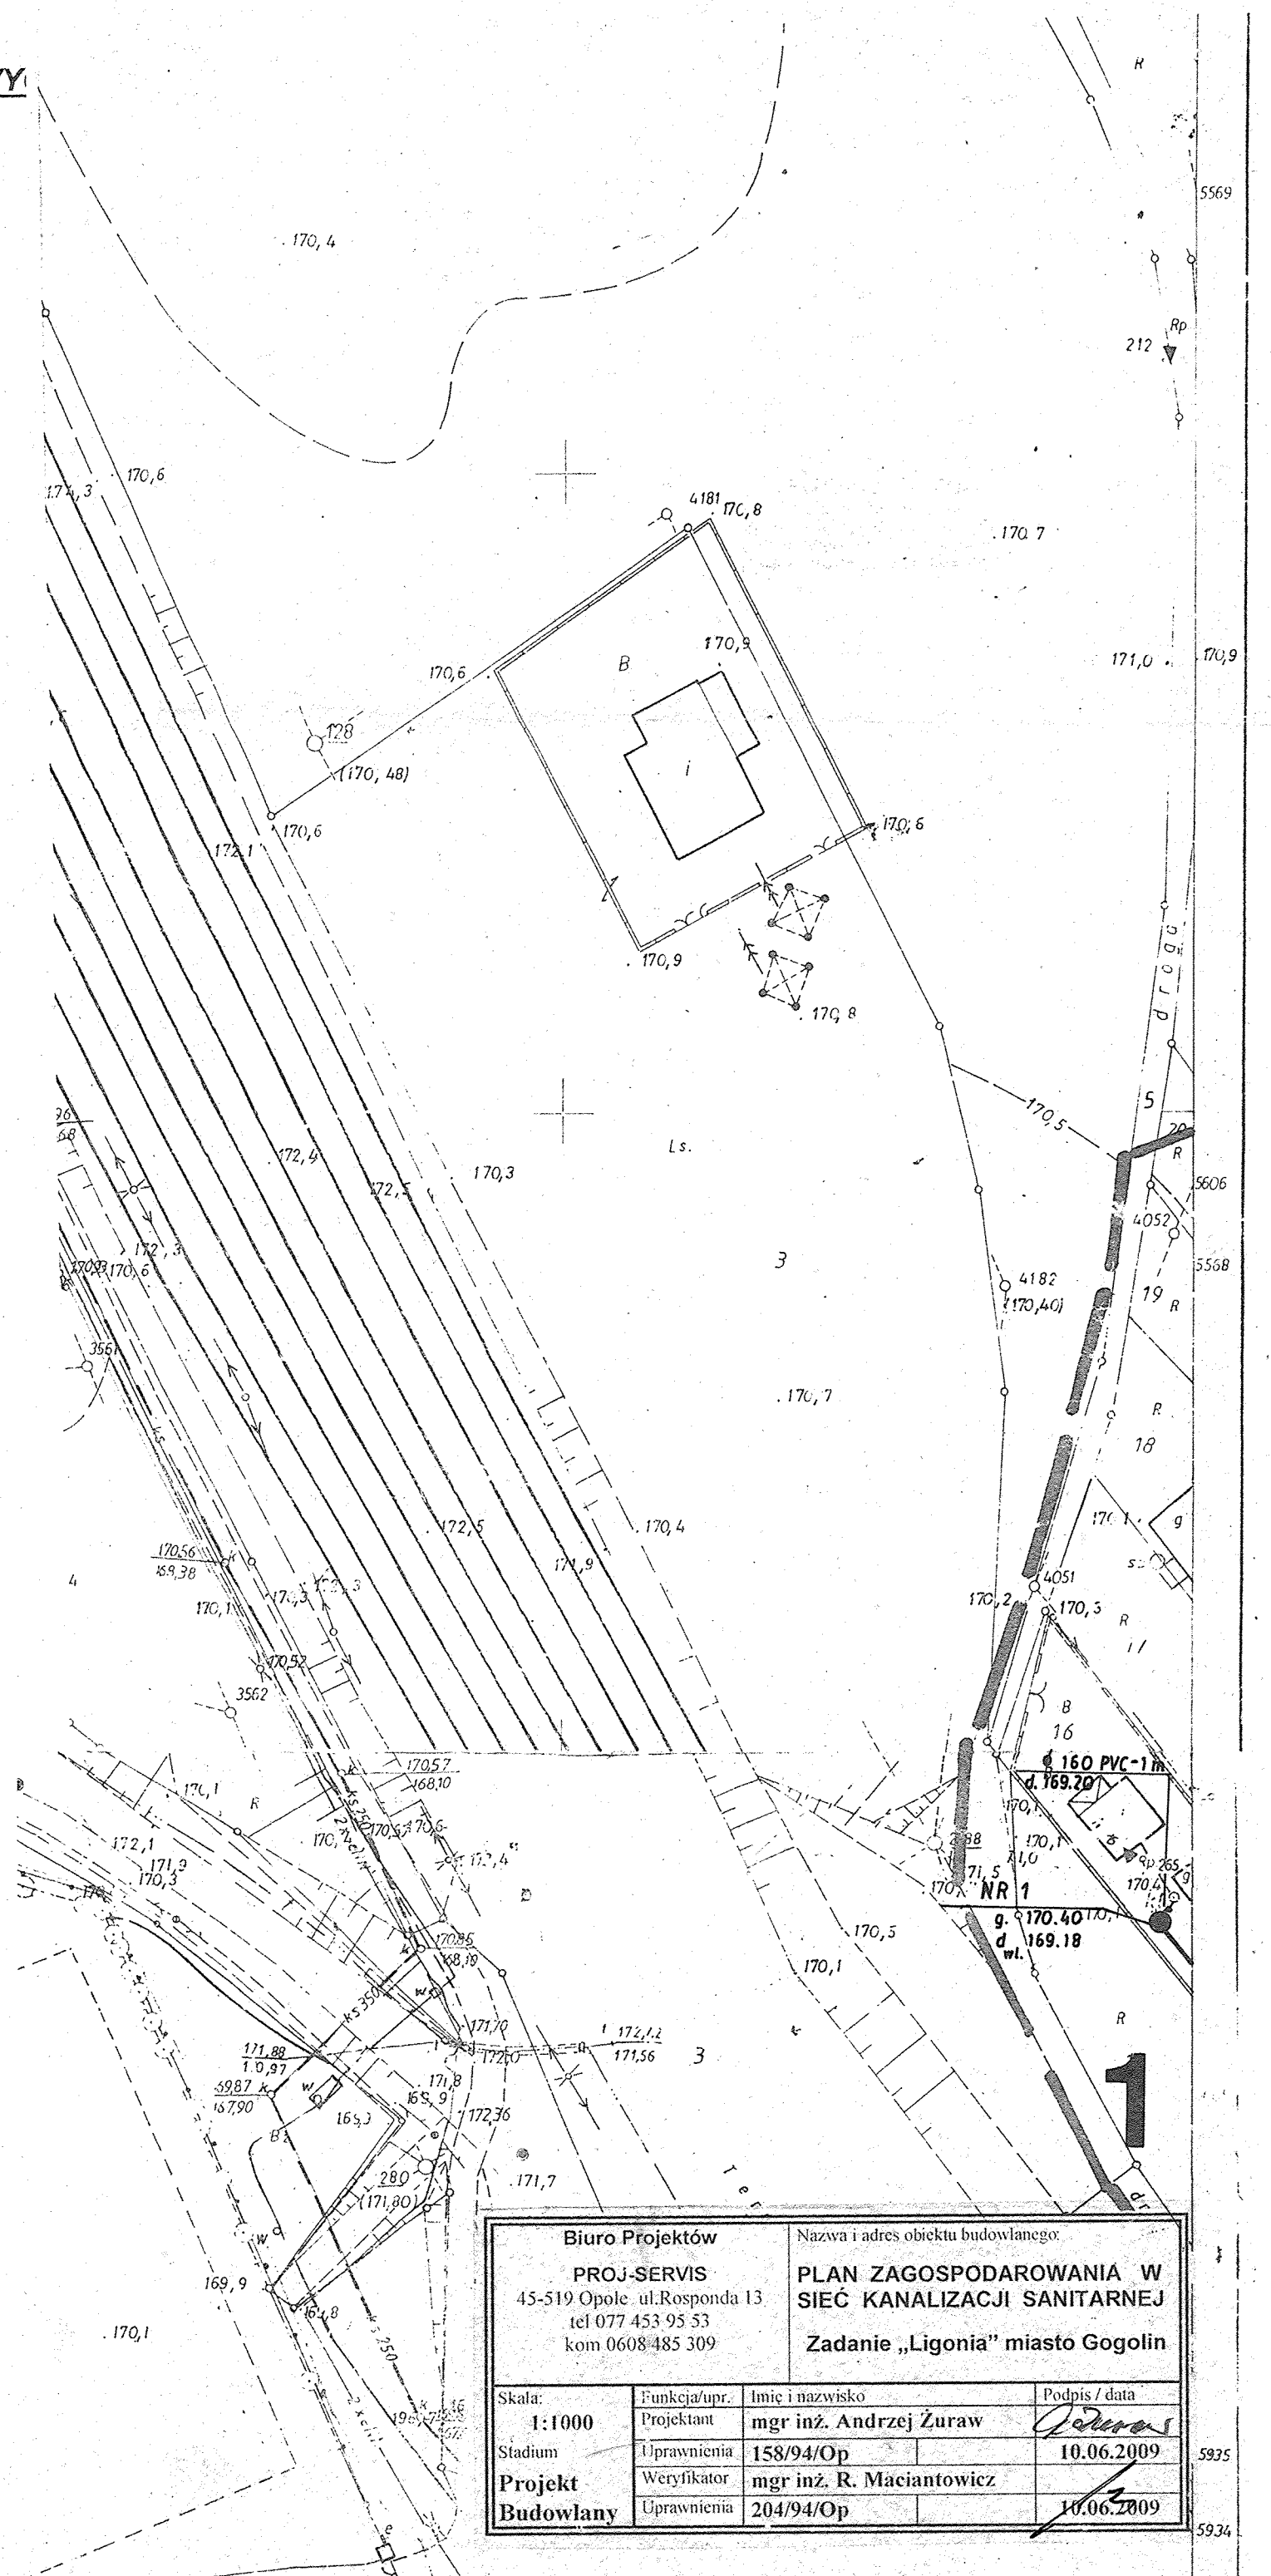

Biuro Projektów		Nazwa i adres obiektu budowlanego	
PROJ-SERVIS 45-519 Opole ul. Rosponda 13 tel 077 453 95 53 kom 0608 485 309		PLAN ZAGOSPODAROWANIA W SIĘĆ KANALIZACJI SANITARNEJ Zadanie „Ligonia” miasto Gogolin	
Skala:	Funkcja/upr.	Imię i nazwisko	Podpis / data
1:1000	Projektant	mgr inż. Andrzej Żuraw	10.06.2009
Stadium	Uprawnienia	158/94/Op	10.06.2009
Projekt Budowlany	Weryfikator	mgr inż. R. Maciantowicz	10.06.2009
	Uprawnienia	204/94/Op	10.06.2009