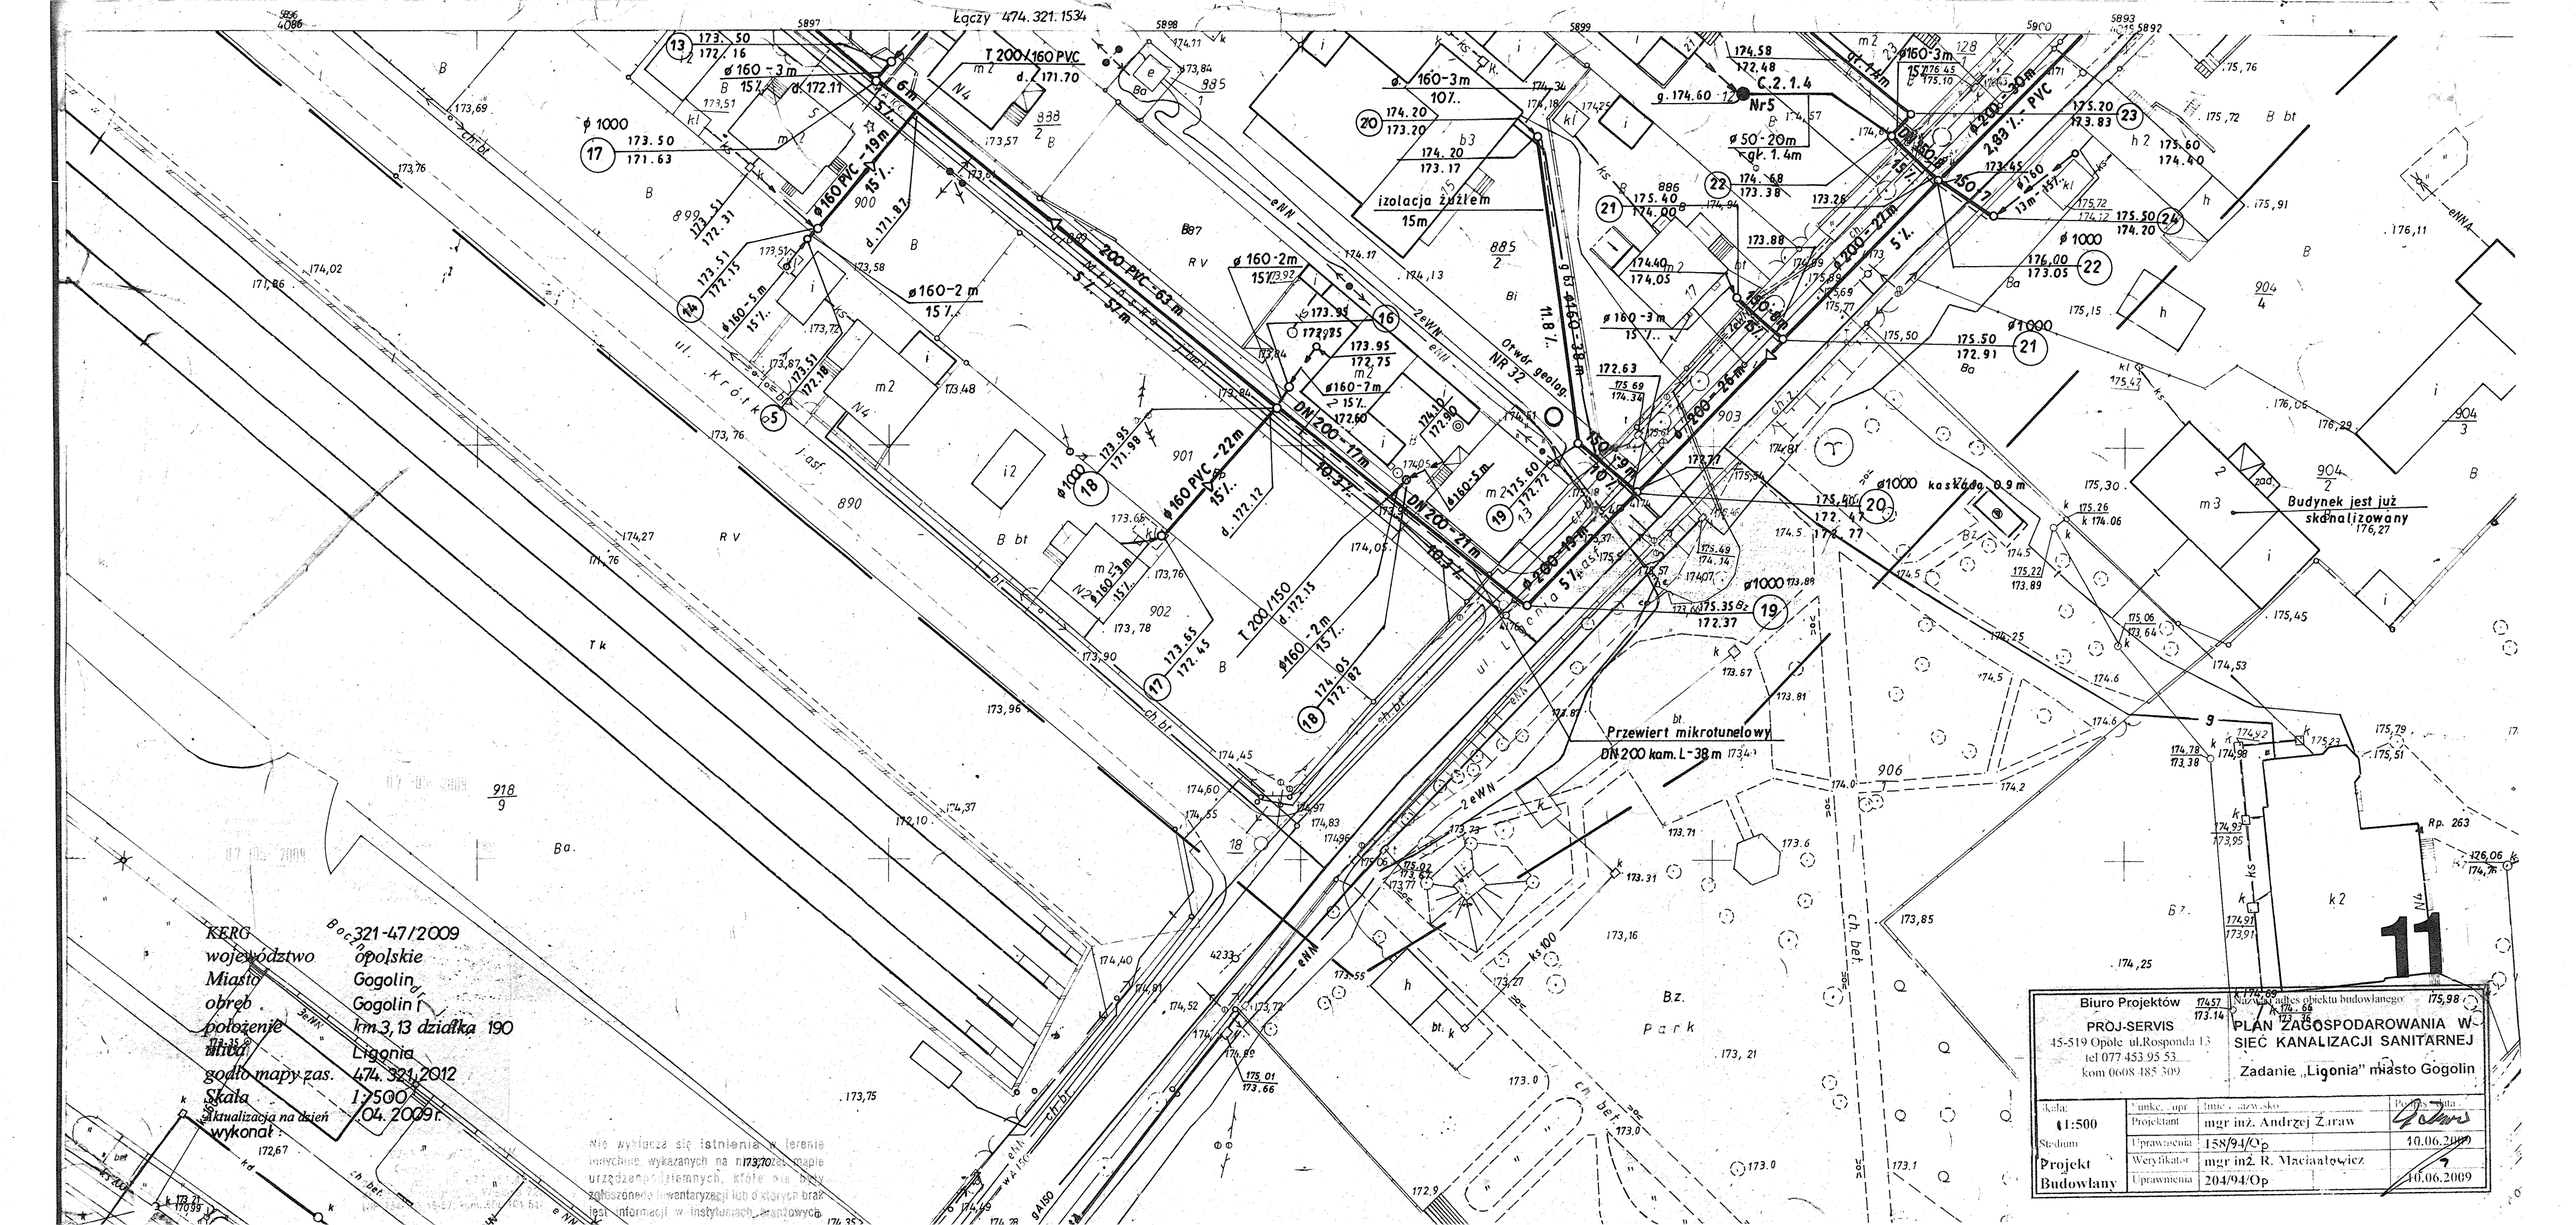


Nie wyklucza się istnienia w terenie innych nie wykazanych na niniejszej mapie urządzeń podziemnych, które nie były zgłoszone do inwentaryzacji lub o których brak jest informacji w instytucjach gromadzących.

| | |
|---|---|
| Biuro Projektów | Nazwa i adres obiektu budowlanego: |
| PROJ-SERVIS<br>45-519 Opole ul.Rosponda 13<br>tel 077 453 95 53<br>kom 0608 185 309 | PLAN ZAGOSPODAROWANIA W SIEĆ KANALIZACJI SANITARNEJ<br>Zadanie „Ligonia" miasto Gogolin |

| | | | |
|---|---|---|---|
| Skala: 1:500 | Funkcja, tytuł | Imię i nazwisko | Podpis i data |
| Stadium: Projekt Budowlany | Projektant | mgr inż. Andrzej Żaraw | 10.06.2009 |
| | Uprawnienia | 158/94/Op | |
| | Weryfikator | mgr inż. R. Maciantowicz | |
| | Uprawnienia | 204/94/Op | 10.06.2009 |