0,000 – 0,266 L = 266 m
Ulica gminna. Trasa w poboczu z częściowym naruszeniem jezdni. Jezdnia asfaltowa; rozbiórka i odbudowa jezdni pasem sr 1 m na długosci 252m, do parametrów KR2a. Naprawa pobocza tłuczniem na odcinku 14 m * śr 2m = 28 m², warstwą 25 cm. Obdudowa rowu na długości 254 m, do parametrów a=0,5 m, n=1:1,5, śr gł. 0,70 m. Obsiew pobocza gruntowego mieszankami traw na pow. 780 m². Wykop o skarpach pionowych, z pełnym umocnieniem, szerokość dna 1,10 m. Urobek wywieść na czsowy odkład. Gruntu kategori III-IV – 100%. Odwodnienie; - igłofiltry o ϕ 50 mm w obsypce żwirowej do 6,0 m co 1,20 m, 222 szt. Pompa próżniowa o wyd. do 35 m³/h, rurociąg odpływowy ϕ 150 mm L = 20 m, stanowiska 5 szt.

0,288 – 0,438 L=150 m
Nawierzchnia z kostki betonowej. Rozbióka i ponowne ułożenie pasem śr 2m, na długości 150 m. Wykonanie warstwy podsypkowej piaszczystej grubości 10 cm. Wykop o skarpach pionowych, z pełnym umocnieniem, szerokość dna 0,9- 1,0 - 1,10 m. Urobek odwieść . Gruntu kategori III-IV – 100%. Odwodnienie na długości 60 m; - igłofiltry o ϕ 50 mm w obsypce żwirowej do 6,0 m co 1,20 m, 50 szt. Pompa próżniowa o wyd. do 35 m³/h, rurociąg odpływowy ϕ 150 mm L = 20 m, stanowiska 2 szt.

0,266 – 0,288 L = 22 m
Przewiert mikrotunelowy. , – 3 fazowy. Komora wiertnicza z kręgów żelbetowych ϕ 2000 mm wykonana metodą studniarską w miejscu projektowanej studzienki kanalizacyjnej. Komora kontrolna o wym 2*2 m ubezpieczona wypraskami. Odwodnienie komry przewiertowej; 4 szt igłofiltrów ϕ do 50 mm w obsypce żwirowej do 6,0 m. Pompa próżniowa o wyd do 35 m³/h, rurociąg odpływowy ϕ 150 mm L =20 m. 1 stanowisko.

0.000 – 0.089 L = 89 m
Droga powiatowa. Trasa w poboczu z częściowym naruszeniem jezdni. Jezdnia asfaltowa.
Rozbiórka i odbudowa jezdni pasem sr 1,0 m, do parametrów KR3. Obdudowa rowu na długości 80 m, do parametrów a=0,5 m, n=1:1,5, śr gł. 0,70 m. Obsiew pobocza gruntowego mieszankami traw na powierzchni 240 m². Rozbiórka i ponowna zabudowa barierki energochłonnej na długości 14m. Wykop o skarpach pionowych, z pełnym umocnieniem, szerokość dna 0.90 m. Urobek odwieść . Gruntu kategori III-IV – 70%, kat V – 30%. Odwodnienie na długości 28 m; - igłofiltry o ϕ 50 mm w obsypce żwirowej do 6,0 m co 1,20 m, 23 szt. Pompa próżniowa o wyd. do 35 m³/h, rurociąg
odpływowy ϕ 150 mm L = 20 m, stanowisko 1 szt.

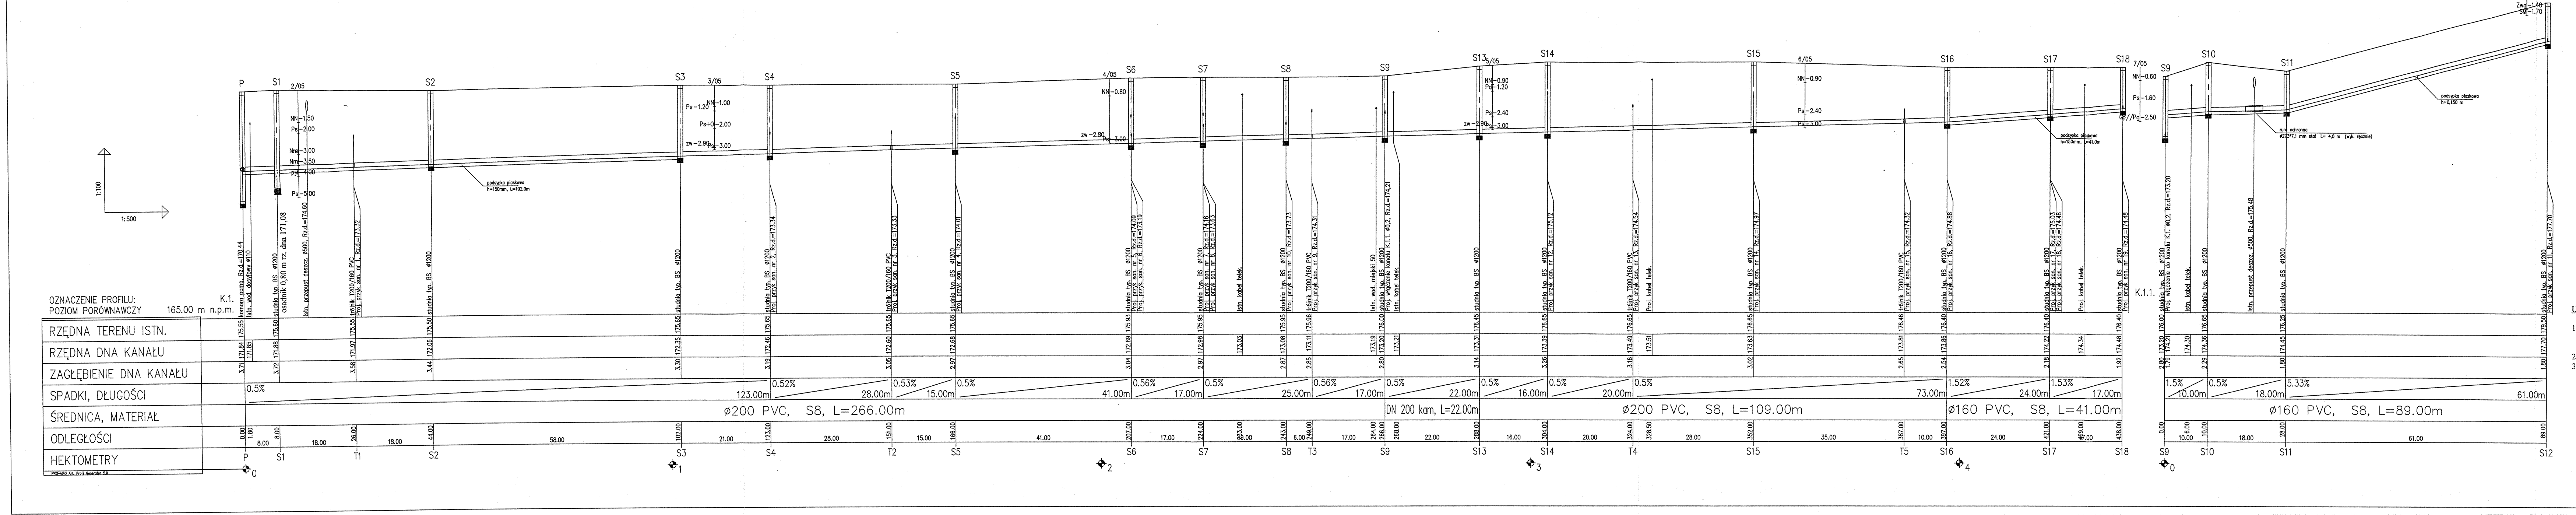
OZNACZENIE PROFILU: K.1.
POZIOM PORÓWNAWCZY 165.00 m n.p.m.
RZĘDNA TERENU ISTN.
RZĘDNA DNA KANAŁU
ZAGŁĘBIENIE DNA KANAŁU
SPADKI, DŁUGOŚCI
ŚREDNICA, MATERIAŁ
ODLEGŁOŚCI
HEKTOMETRY
PRO-EKO Art. Profil Generator 5.0
1:100
1:500
P
S1
T1
S2
S3
S4
T2
S5
S6
S7
S8
T3
S9
S13
S14
T4
S15
T5
S16
S17
S18
K.1.1.
S9
S10
S11
S12
ϕ200 PVC, S8, L=266.00m
DN 200 kam, L=22.00m
ϕ200 PVC, S8, L=109.00m
ϕ160 PVC, S8, L=41.00m
ϕ160 PVC, S8, L=89.00m
komora pomp. Rz.d.=170.44
Istn. wod. dosyłowy ϕ110
studnia typ. BS ϕ1200
osadnik 0,80 m rz. dna 171,08
Istn. przepust deszcz. ϕ500
trójnik T200/160 PVC
Proj. przyk san. nr 1
8/05
NN -0.50
Zwg -1.40
SM -1.70

Uwaga:

1. Podane na profilach lokalizacje i rzędne uzbrojenia podziemnego są orientacyjne i nie mogą być podstawą zbliżeń i prowadzenia robót ziemnych. Roboty w obrębie uzbrojenia wykonać zgodnie z opisem do uzgodnień.
2. Obsypki rurociągów 50 cm nad wierzch rury wykonać ręcznie gruntem rodzimym piaszczystym.
3. W przypadku likwidacji rowów przydrożnych, na etapie wykonawstwa, można zmniejszyć głębokość kanału K.1. o ca 0,3-0,5 m na całej długości.

Biuro Projektów **PROJ-SERVIS** **45-519 Opole ul. Rosponda 13**	Nazwa i adres obiektu budowlanego: **Kanalizacja sanitarna** **zad. CZEREŚNIOWA, miasto Gogolin**			
Przedmiot rysunku: **Profil podłużny kanałów** **K.1., K.1.1.**	Skala: 1:500	Funkcja/upr.	Imię i nazwisko	Podpis / data
		Projektant	**mgr inż. Andrzej Żuraw**	Żuraw
	Stadium	Uprawnienia	**158/94/Op**	**10.08.05**
	Projekt Budowlany	Weryfikator	**mgr inż. R. Maciantowicz**	
		Uprawnienia	**204/94/Op**	**10.08.05**