

**UCHWAŁA NR II/8/2018
RADY MIEJSKIEJ W GOGOLINIE**

z dnia 27 listopada 2018 r.

**w sprawie przystąpienia do sporządzenia zmiany miejscowego planu zagospodarowania przestrzennego
wsi Kamień Śląski**

Na podstawie art. 14 ust. 1 i 2, w związku z art. 27 ustawy z dnia 27 marca 2003 r. o planowaniu i zagospodarowaniu przestrzennym (Dz. U. z 2018 r. poz. 1945) oraz art. 18 ust. 2 pkt 5 ustawy z dnia 8 marca 1990 r. o samorządzie gminnym (Dz. U. z 2018 r. poz. 994, 1000, 1349 i 1432), Rada Miejska w Gogolinie uchwala, co następuje:

§ 1. 1. Przystępuje się do sporządzenia zmiany miejscowego planu zagospodarowania przestrzennego wsi Kamień Śląski, przyjętego uchwałą nr XXI/184/2016 z dnia 23 czerwca 2016 r. (Dz. Urz. Woj. Opolskiego z 2016 r. poz. 1541).

2. Granice terenów objętych zmianą planu, działek nr ewid. 677/21 i 677/64 k. m. 3 obręb Kamień Śląski, przedstawione są na załączniku graficznym do uchwały.


§ 2. Uchwała podlega ogłoszeniu na tablicy ogłoszeń w Urzędzie Miejskim w Gogolinie, w prasie oraz na stronie internetowej urzędu.

§ 3. Wykonanie uchwały powierza się Burmistrzowi Gogolina.

§ 4. Uchwała wchodzi w życie z dniem podjęcia.

Przewodniczący Rady
Miejskiej w Gogolinie

Piotr Czok

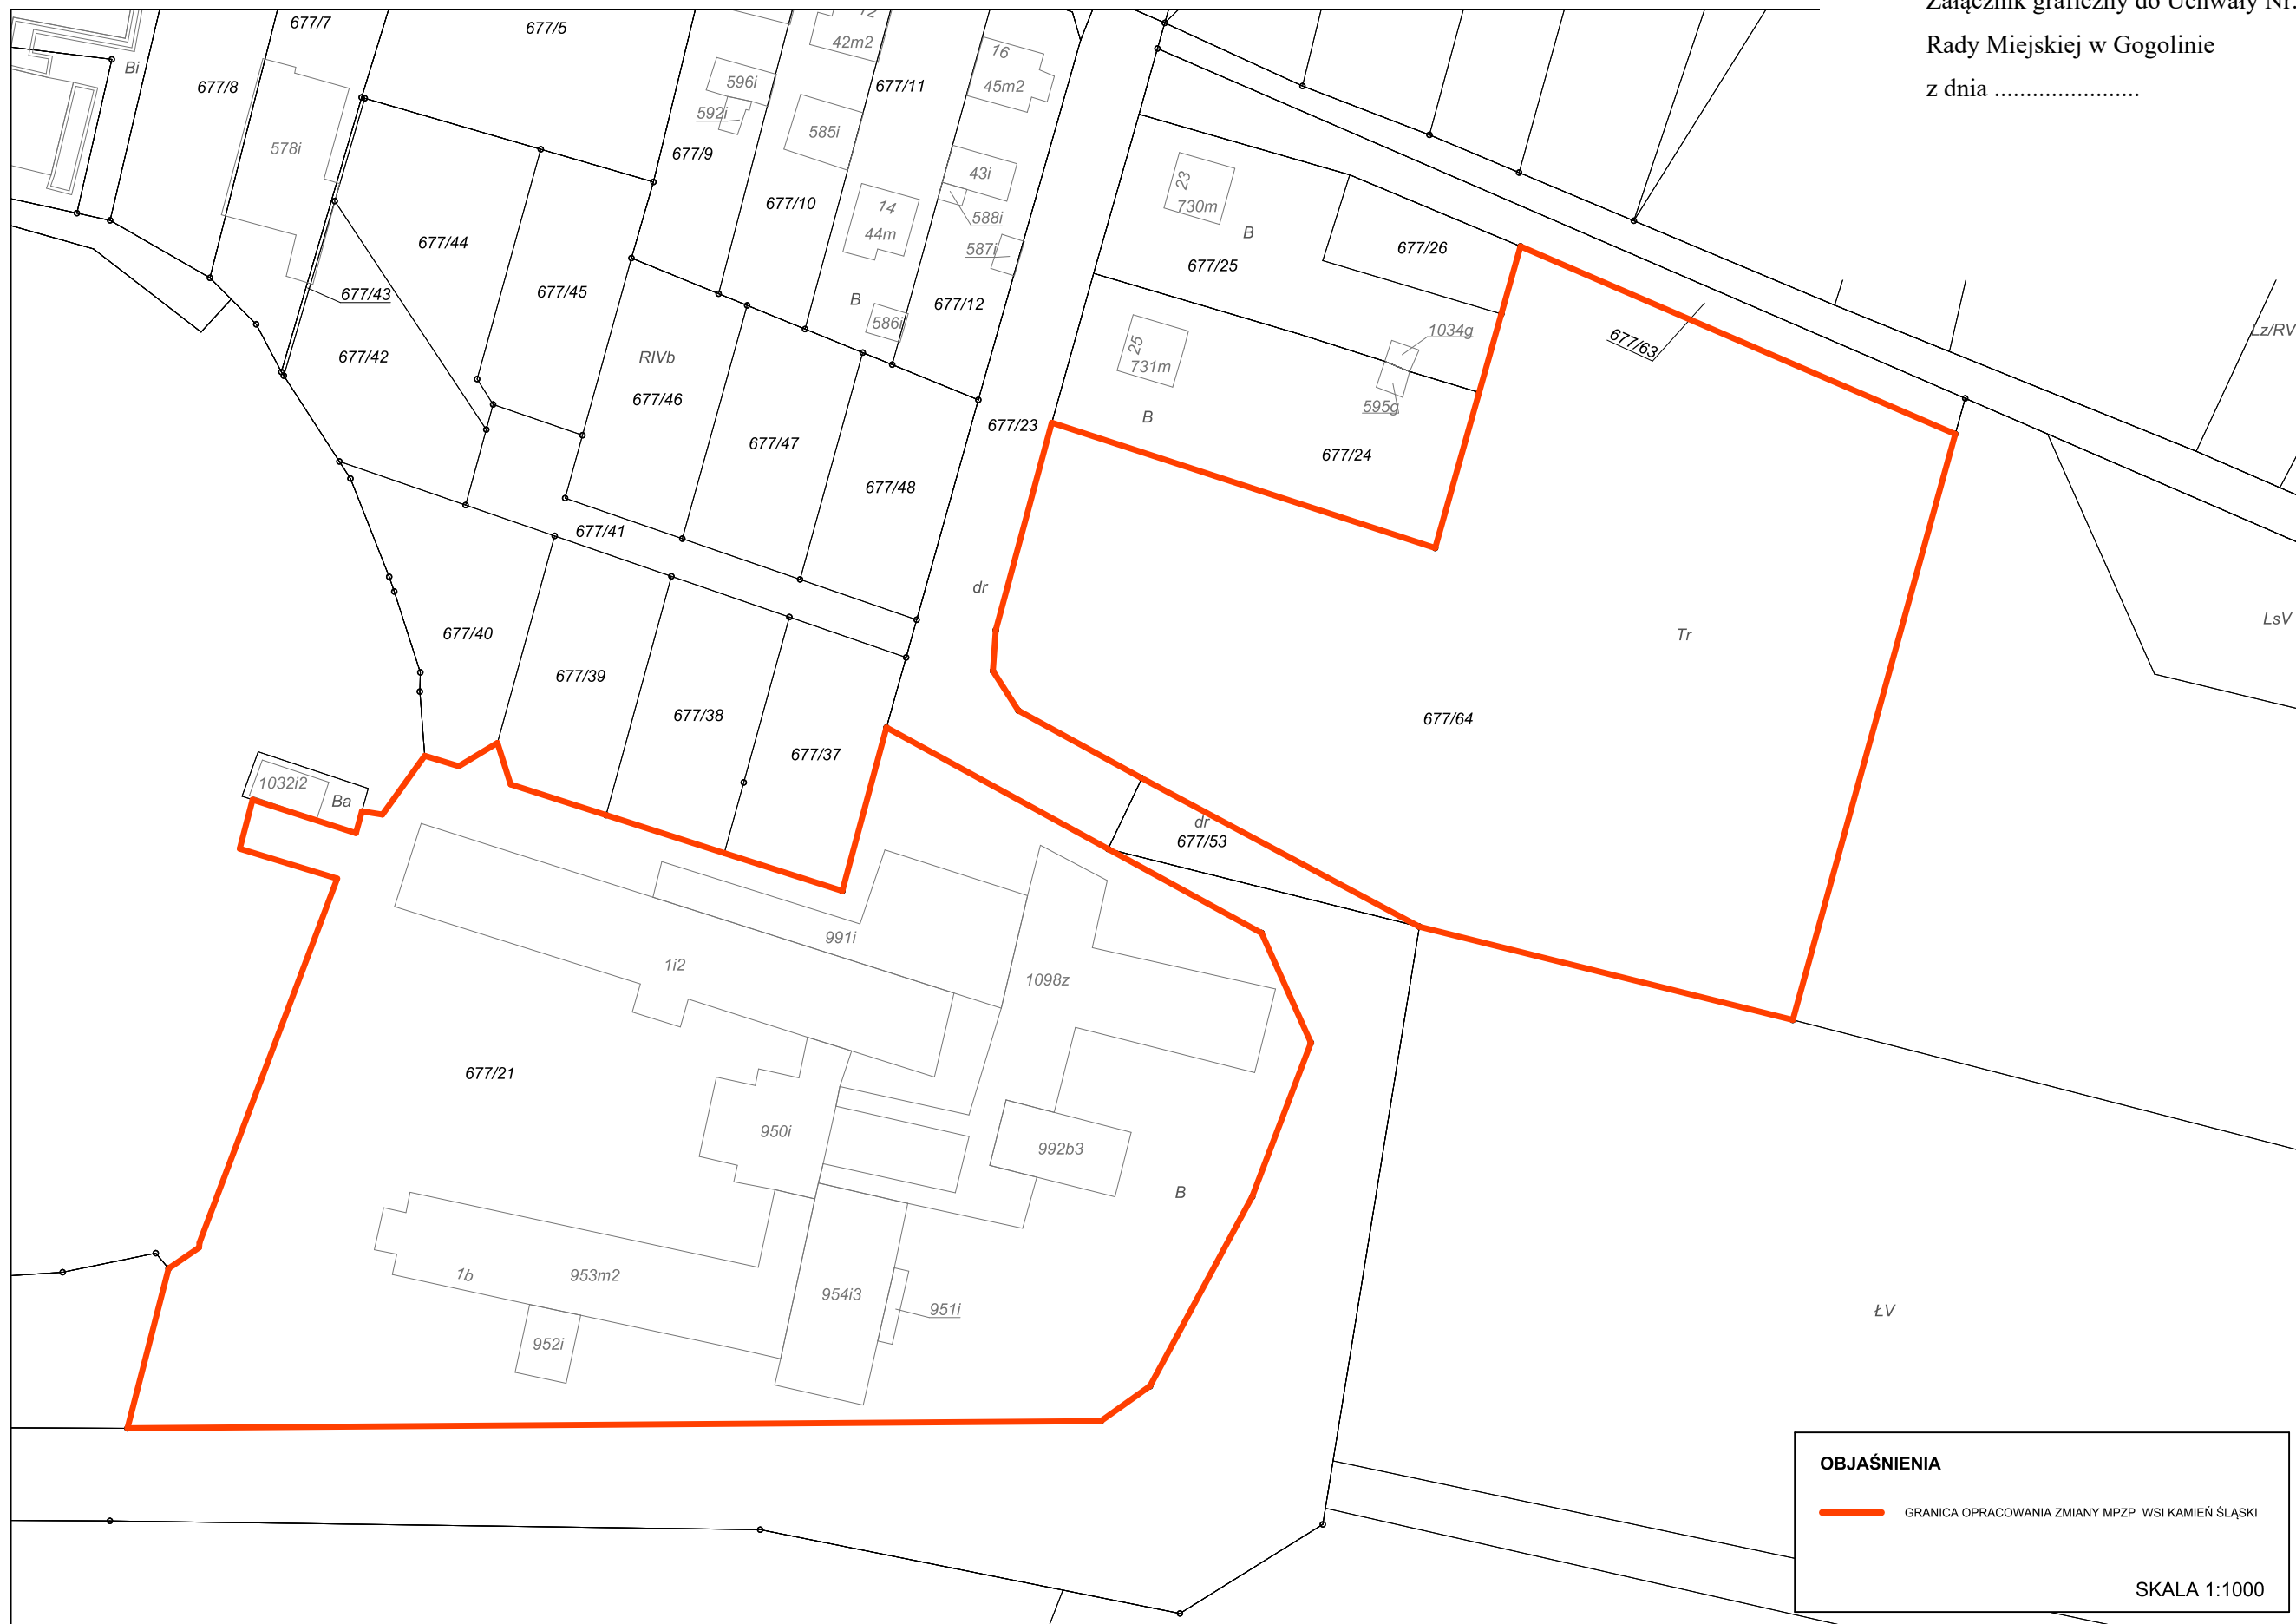

OBJAŚNIENIA	
	GRANICA OPRACOWANIA ZMIANY MPZP WSI KAMIEŃ ŚLĄSKI
SKALA 1:1000	