


KERG  
województwo  
Miasto  
obwód  
położenie  
ulica  
godło mapy zas.  
Skala  
Aktualizacja na dzień  
wykonat :  
R

321-47/2009  
opolskie  
Gogolin  
Gogolin I  
kry. 1, 3 działka 190  
Ligonia  
474. 321. 1511  
1:500  
04. 2009r.

Nie wyklucza się istnienia w terenie  
innych nie wykazanych na niniejszej mapie  
urządzeń podziemnych, które nie były  
zgłoszone do inwentaryzacji lub o których brakuje  
informacji w instytucjach branżowych.

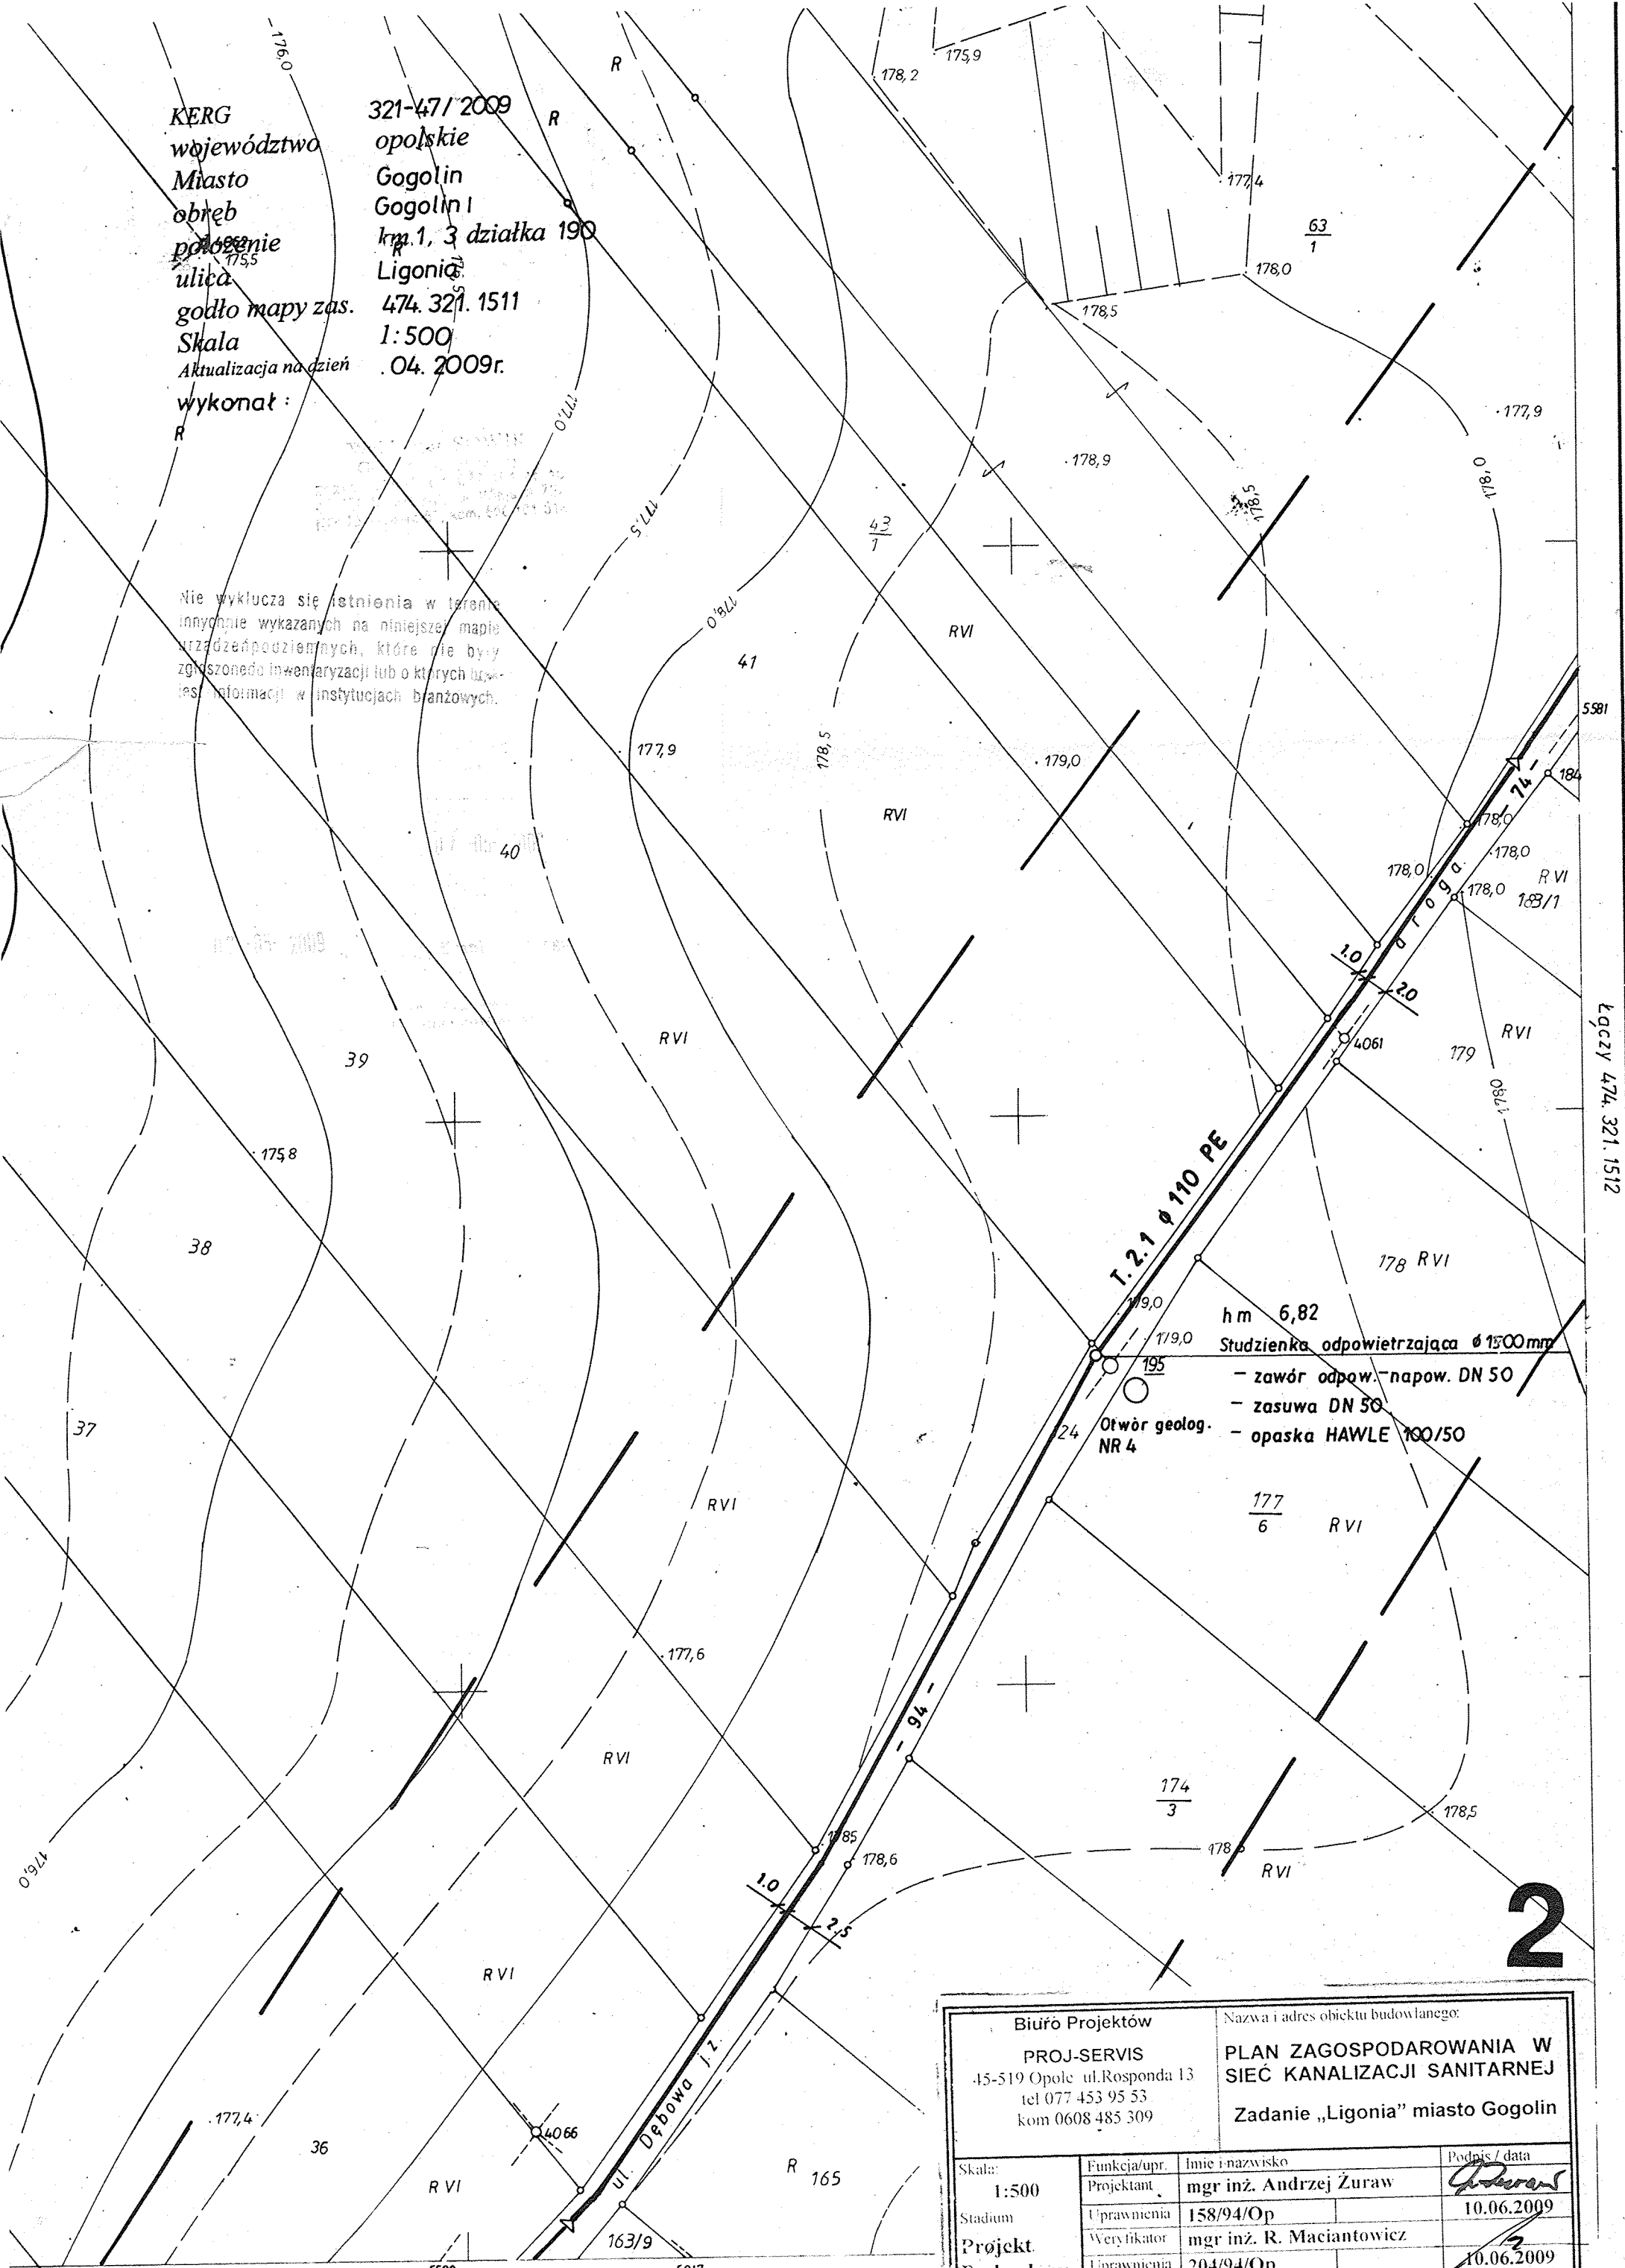

Biuro Projektów PROJ-SERVIS 45-519 Opole ul. Rosponda 13 tel 077 453 95 53 kom 0608 485 309		Nazwa i adres obiektu budowlanego: <b>PLAN ZAGOSPODAROWANIA W SIĘĆ KANALIZACJI SANITARNEJ</b> Zadanie „Ligonia” miasto Gogolin	
Skala: 1:500	Funkcja/upr. Projektant	Imię i nazwisko mgr inż. Andrzej Żuraw	Podpis / data <i>Andrzej Żuraw</i> 10.06.2009
Stadium Projekt	Uprawnienia Weryfikator	158/94/Op mgr inż. R. Maciantowicz	
Budowlany	Uprawnienia	204/94/Op	10.06.2009

-kuszki sąsiednich  
at podziału adm.

Okręgowe Przedsiębiorstwo Geodezyjno Kartograficzne  
w Opolu  
ul Rybacka 15