


KERG
województwo
Miasto
obwód
położenie
ulica
godło mapy zas.
Skala
Aktualizacja na dzień
wykonat

321-47/2009
opolskie
Gogolin
Gogolin I
km. 3 działka 190
Ligonia
474.321.152
5008:1000
04.2009r.

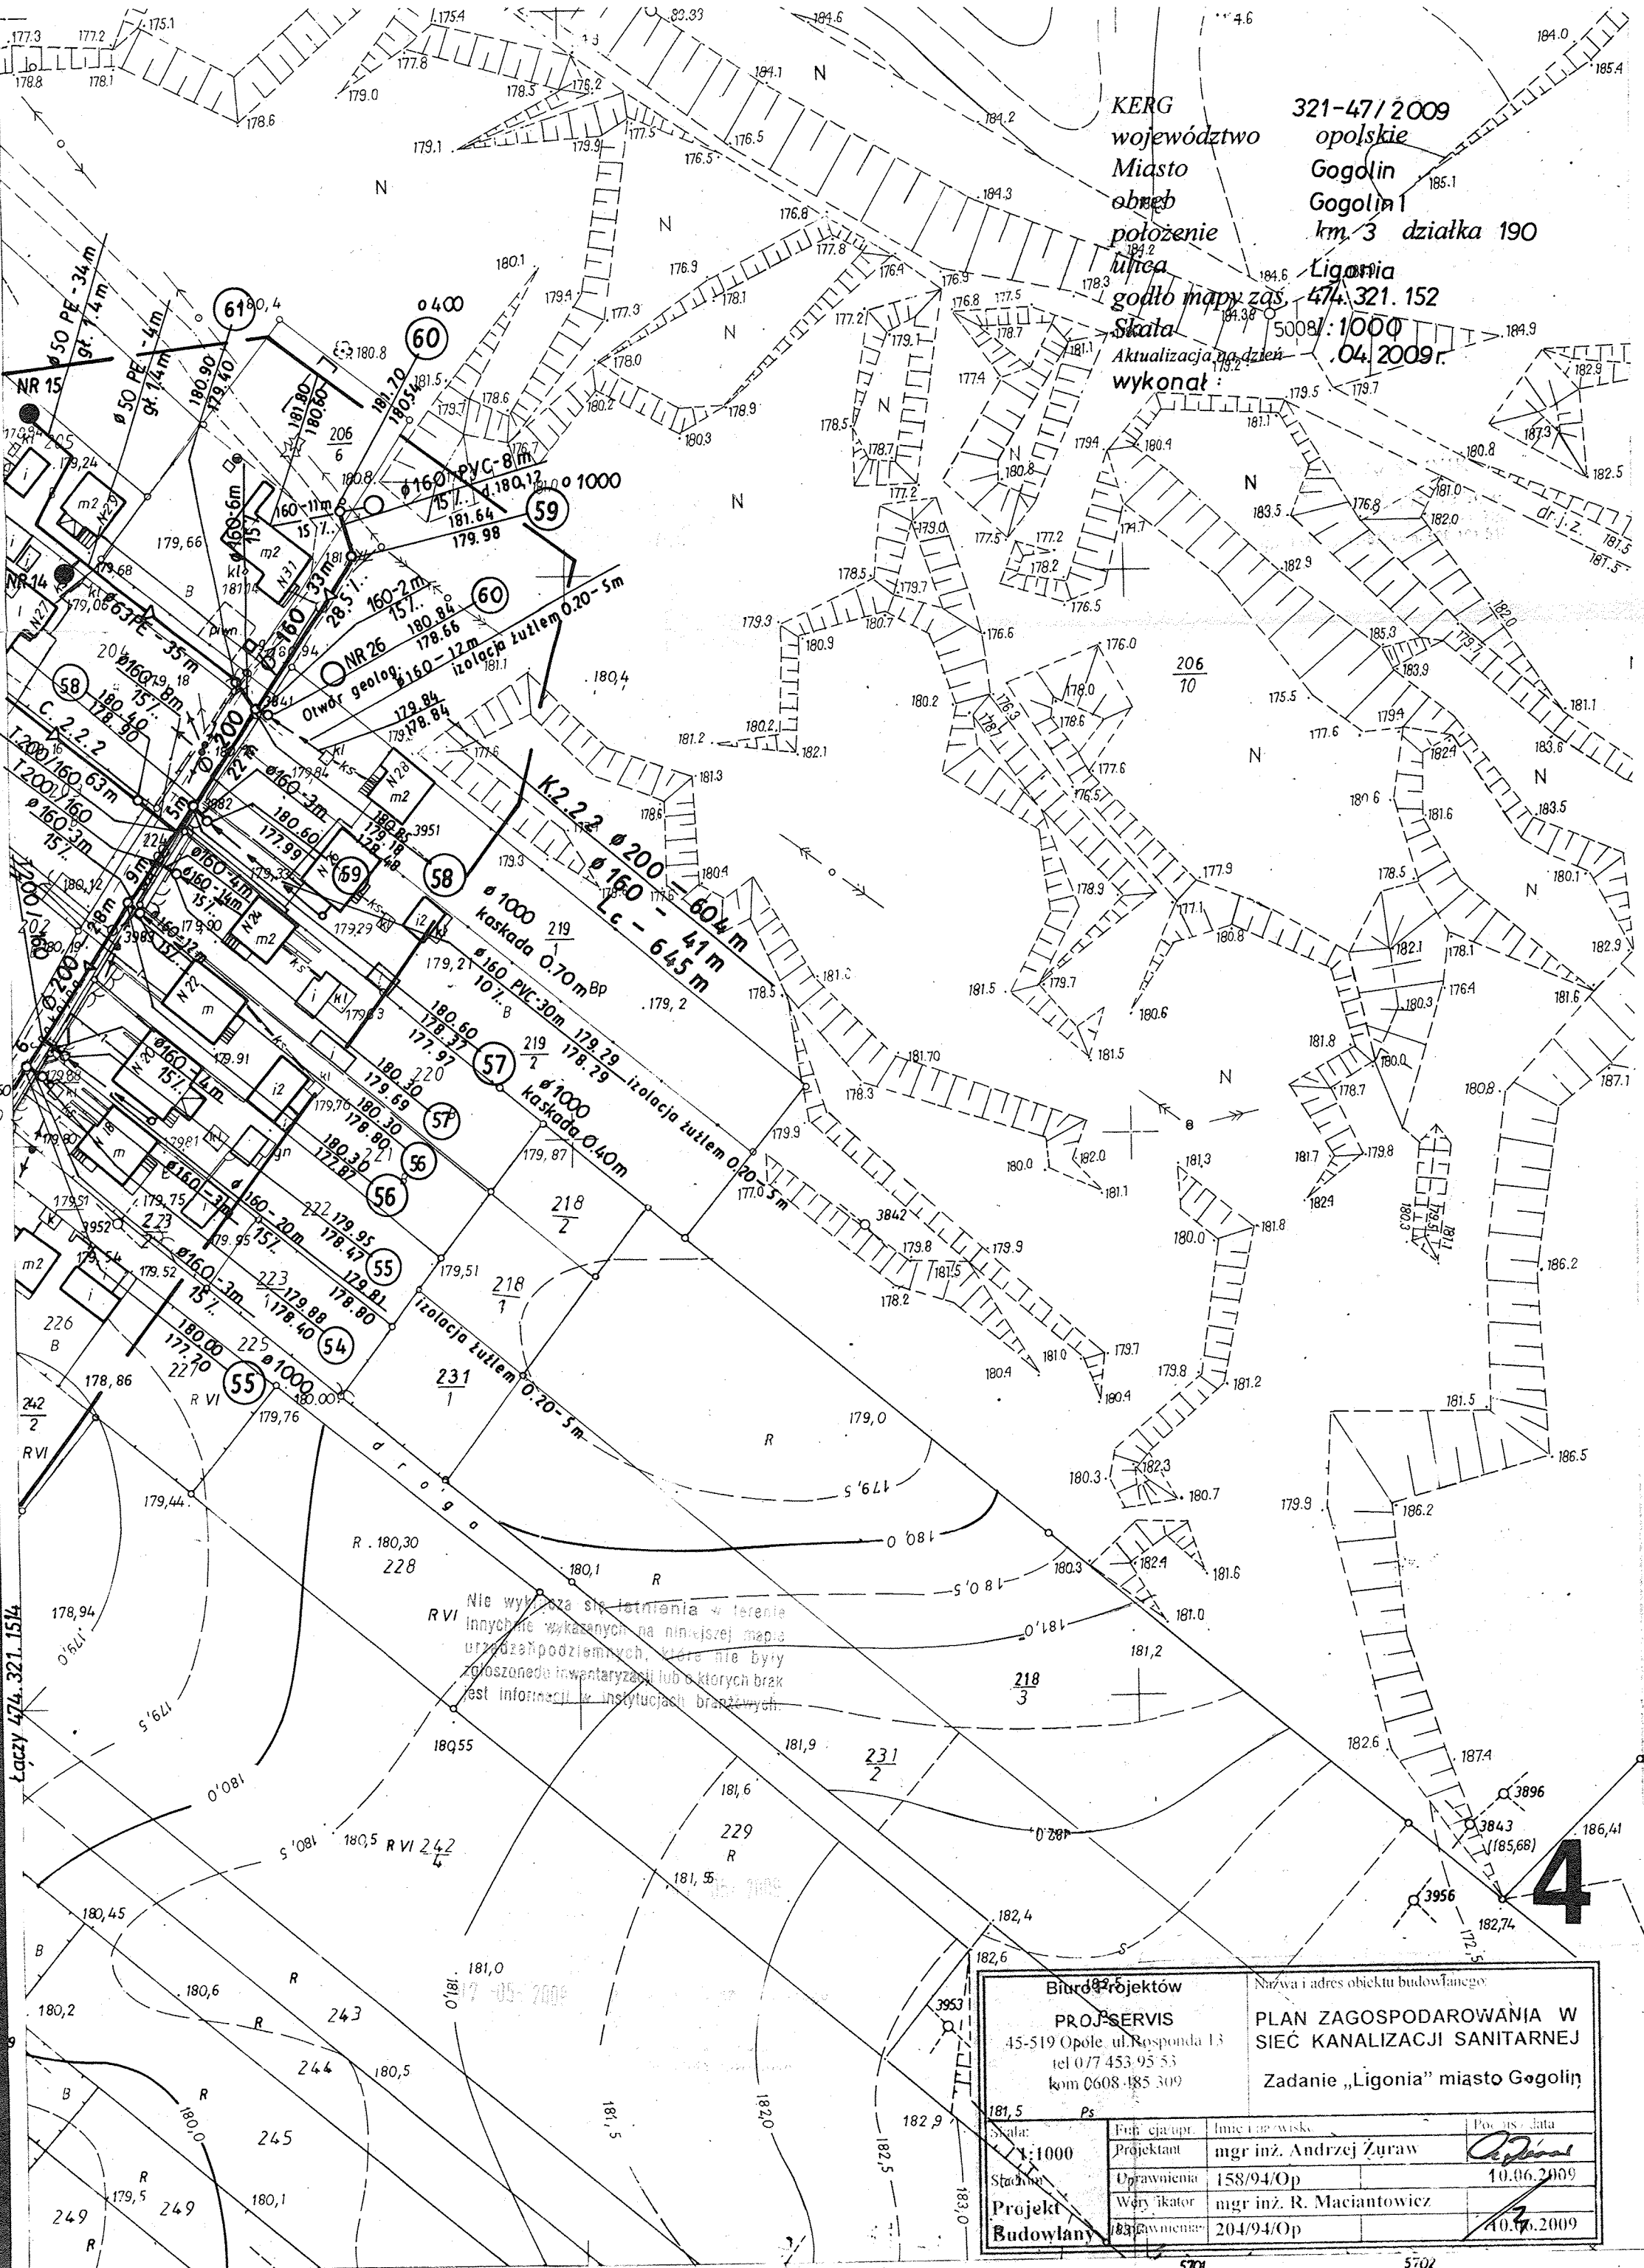

Biurowisko Projektów PROJSERVIS 45-519 Opole, ul. Rospondy 13 tel 071 453 95 53 kom 0608-185 309		Nazwa i adres obiektu budowlanego PLAN ZAGOSPODAROWANIA W SIEĆ KANALIZACJI SANITARNEJ Zadanie „Ligonia” miasto Gogolin	
Skala: 1:1000	Funkcja upr. Projektant mgr inż. Andrzej Żuraw	Inne dane techniczne mgr inż. R. Maciantowicz	Pomiary - data 10.06.2009
Stadium Projekt	Uprawnienia 158/94/Op	Weryfikator mgr inż. R. Maciantowicz	Data 10.06.2009
Budowlany	Wzrostawienia 204/94/Op		