


KERG
województwo
Miasto
obręb
położenie
ulica
godło mapy zas.
Skala
Aktualizacja na dzień
wykonał :

321-47/2009
opolskie
Gogolin
Gogolin I
km 3 działka 190
Ligonia
474.321.1514
1:500
04.2009 r.

Laczy 474.321.1512

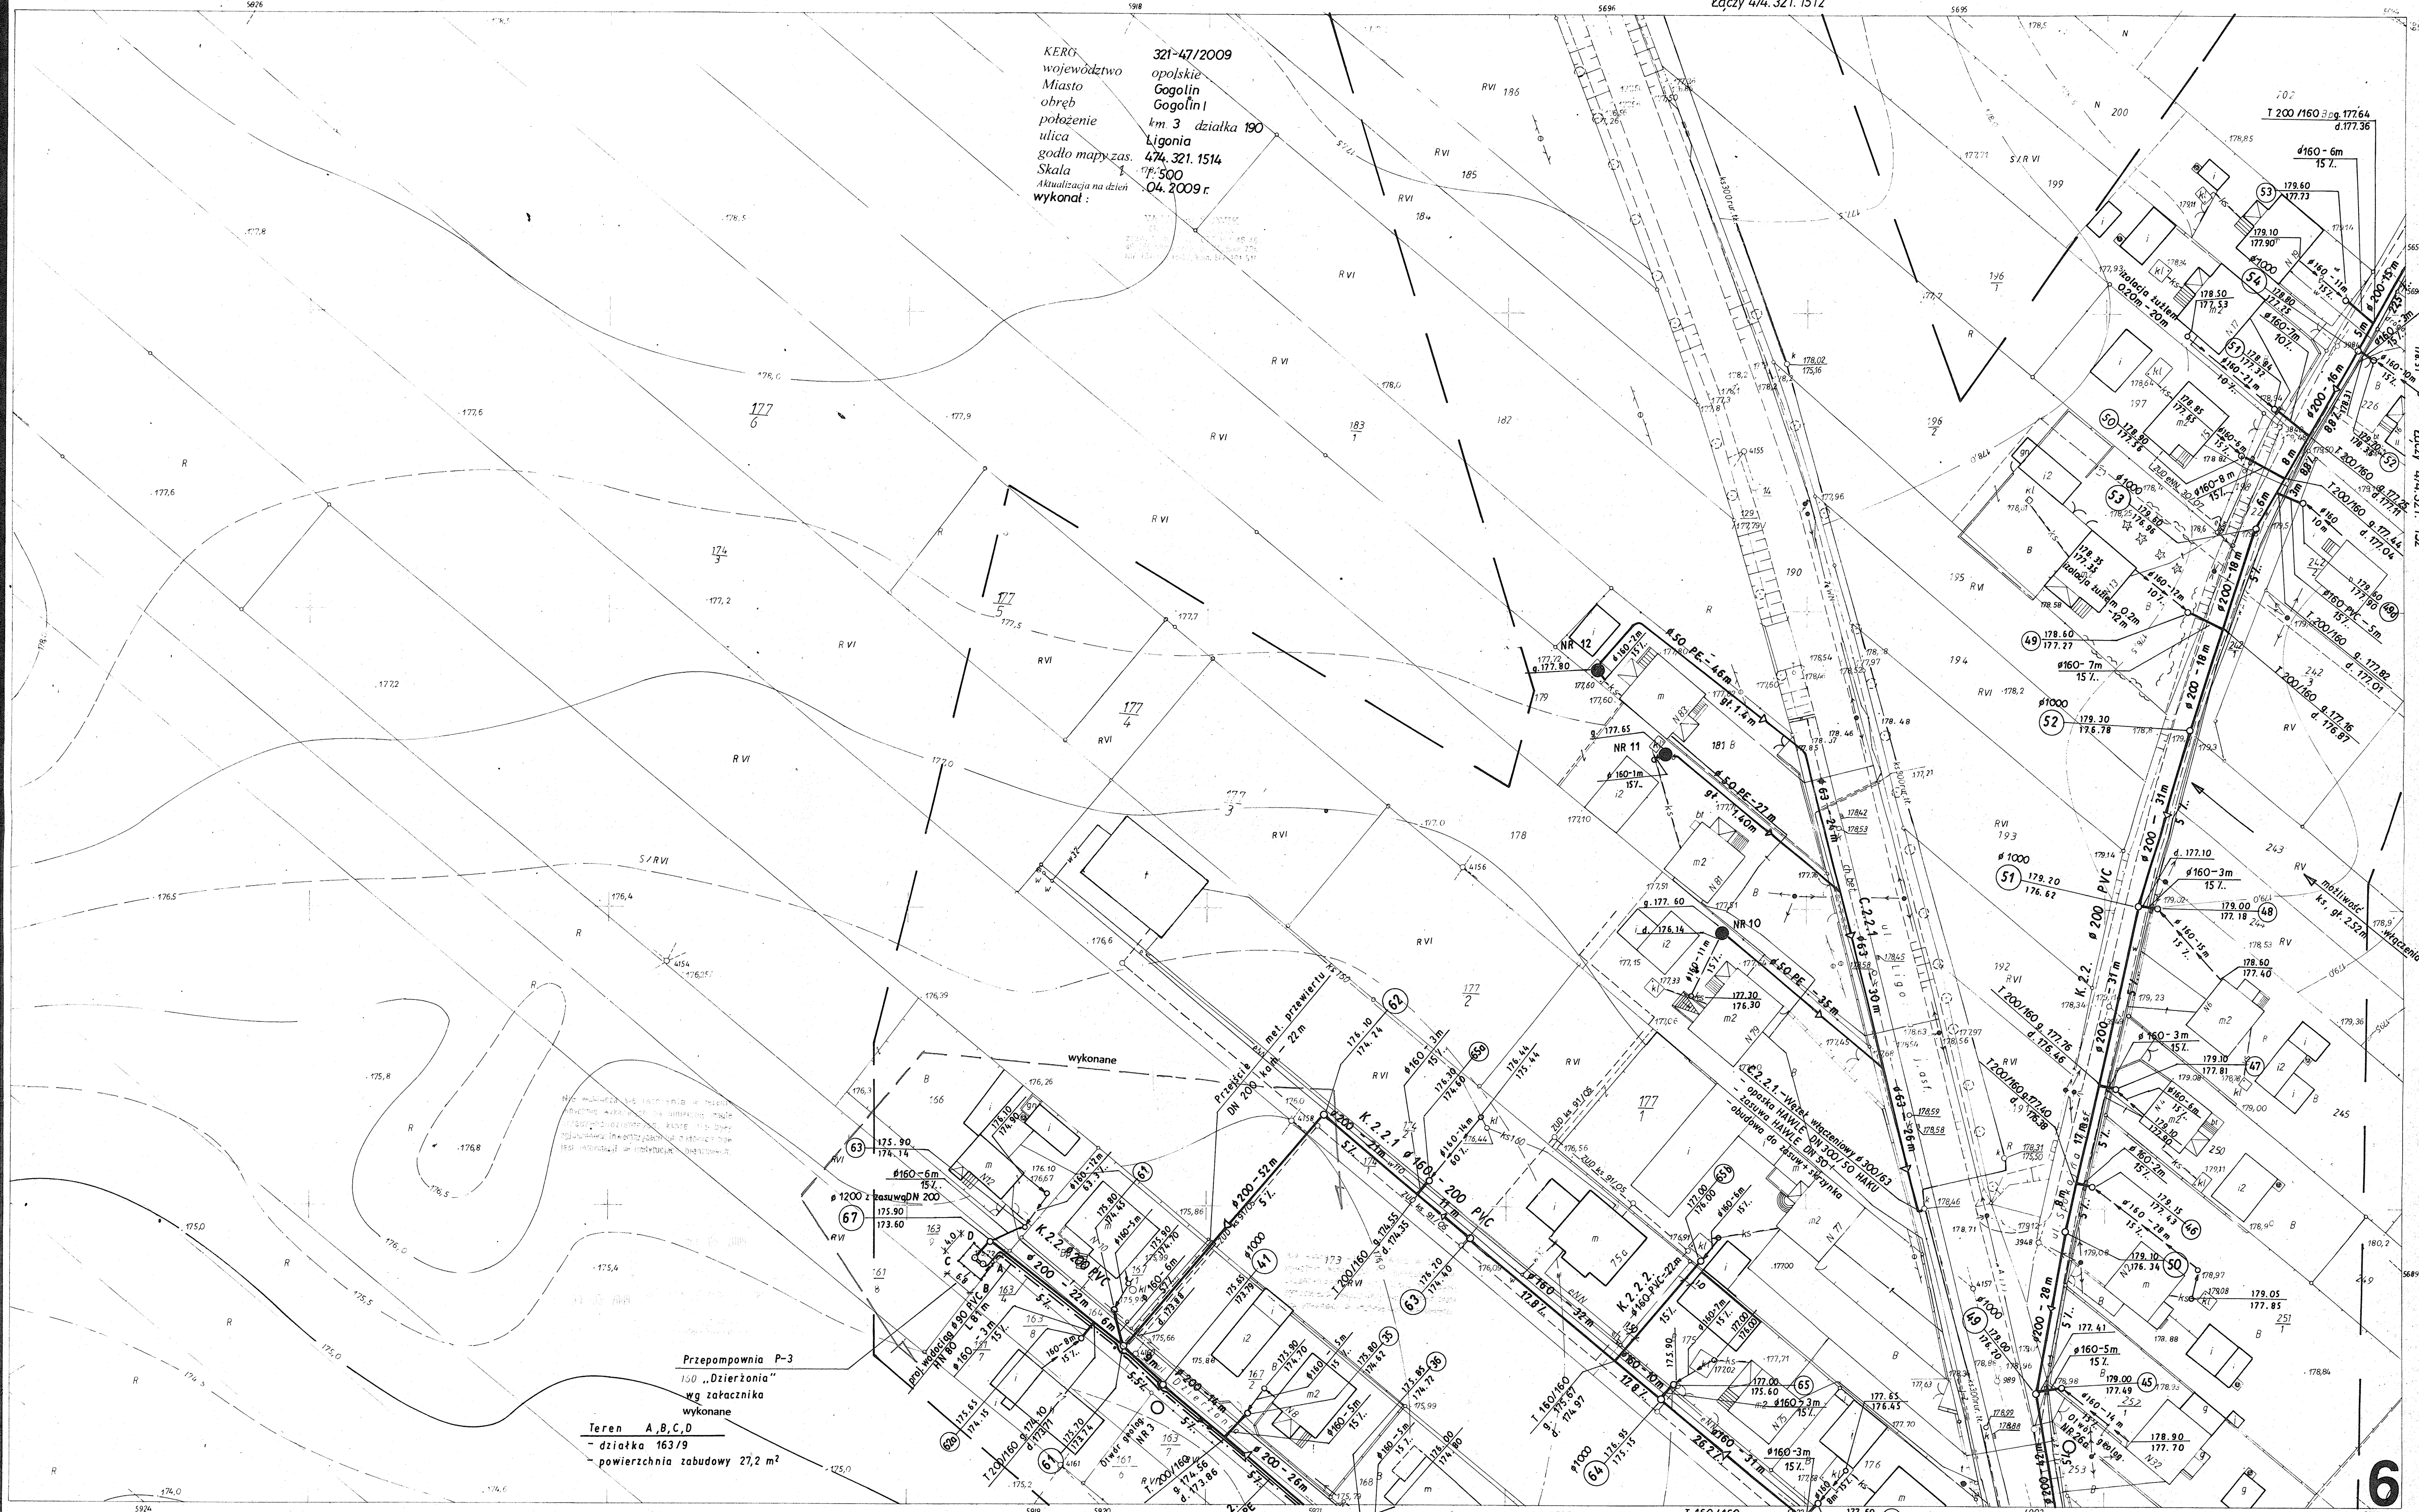

Przepompownia P-3
150 „Dzierżonia”
wg załącznika
wykonane

Teren A, B, C, D
- działka 163/9
- powierzchnia zabudowy 27,2 m²

Laczy 474.321.1532

T 160/160
g. 177.50
d. 175.96

Szkieł arkuszy sąsiednich
ischemat podziału adm.

1512	152
1513	152
1532	

Mapa opracowała
mgr inż. G. Kuchnicka

Kierownik biura
Jan Zub

Opole, dn.28.02.19
N-ks.rob.58/75 i 3
L.dz.rej.

Biuro Projektów PROJ-SERVIS 45-519 Opole ul. Rospondia 13 tel 077-453-95-53 kom 0608-485-309		Nazwa i adres obiektu budowlanego PLAN ZAGOSPODAROWANIA W SIĘĆ KANALIZACJI SANITARNEJ Żądanie „Ligonia” miasto Gogolin	
Skala 1:500	Funkcja Projektant mgr inż. Andrzej Żuraw	Imię i nazwisko mgr inż. Andrzej Żuraw	Podpis <i>Andrzej Żuraw</i>
Stadium Wersja Projekt	Uprawnienia 158/94/Op mgr inż. R. Maciantowicz	10.06.2009	2
Opis	2019/Op	10.06.2009	

474-321-1514 Woj. Opole
m. Gogolin

G O G O L I N

Nowy pomiar
Skala
1:500

Metryka arkusza
Kopia mapy

1 Układ współrzędnych:
2 Poziom odniesienia:
3 Powierzchnia:
Materiały: Nowy pom., zlec 58/75, zlec 31/77

Wykonawca O.P.G.K. w Opolu

MAPA ZASADNICZA

6