


KERG 321-47/2009  
 województwo opolskie  
 Miasto Gogolin  
 obręb Gogolin I  
 położenie km 13,3 działka 190  
 ulica Ligonia  
 godło mapy zas. 474.321.1534  
 Skala 1:500  
 Aktualizacja na dzień 04.2009r  
 wykonał:

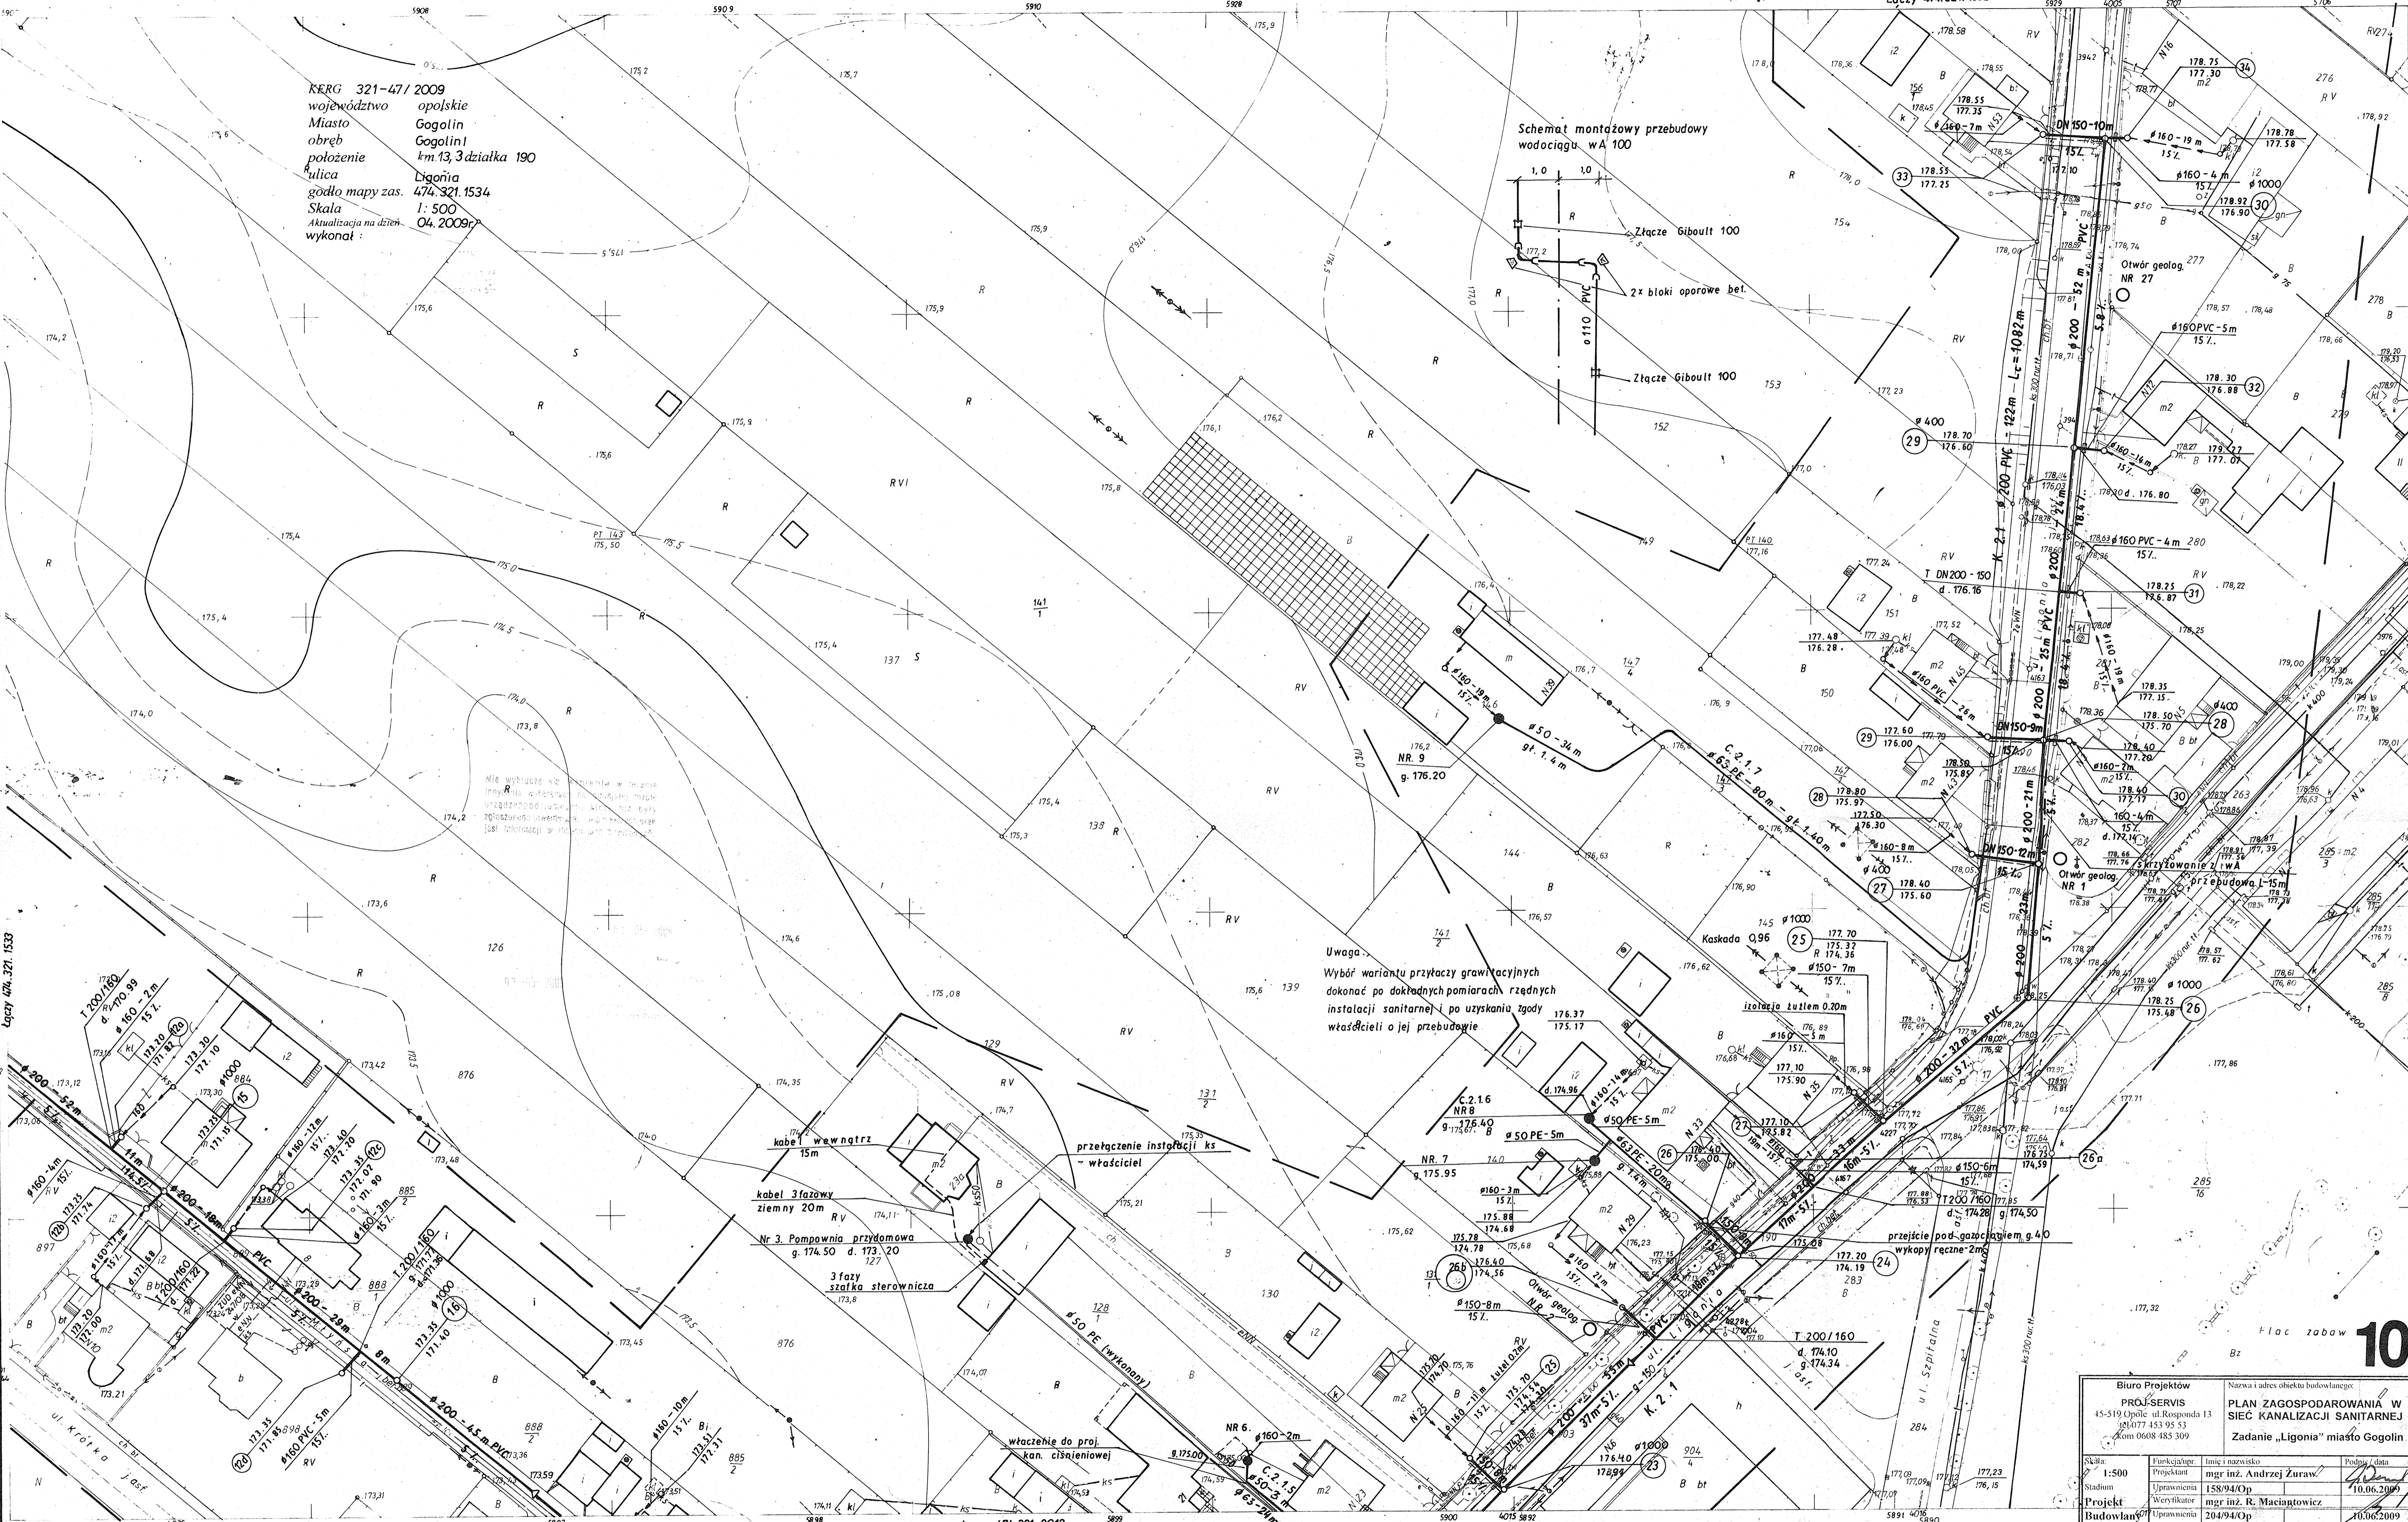

Uwaga:  
 Wybór wariantu przyłączy grawitacyjnych  
 dokonać po dokładnych pomiarach rzędnych  
 instalacji sanitarnej i po uzyskaniu zgody  
 właścicieli o jej przebudowie

Biuro Projektów PROJ-SERVIS 45-519 Opole ul. Respondy 13 tel. 077 453 93 53 kom. 0608 483 309		Nazwa i adres obiektu budowlanego: PLAN ZAGOSPODAROWANIA W SIĘĆ KANALIZACJI SANITARNEJ Zadanie „Ligonia” miasto Gogolin	
Skala: 1:500	Funkcja: Projektant	Imię i nazwisko: mgr inż. Andrzej Zuraw	Podpis, data: <i>[Signature]</i> 10.06.2009
Stadium: Projekt	Uprawnienia: Weryfikator	158/94/Op	10.06.2009
Budowlano: Uprawnienia	204/94/Op		10.06.2009

474-321-1534

Woj. Opole  
 m. Gogolin.

Nowy pomiar.  
 Skala  
 1:500

Metryka arkusza  
 Kopia mapy  
 1. Układ współrzędnych:  
 2. Pomiary odniesienia:  
 3. Powierzchnia:  
 Materiały źródłowe: Nowy pomiar zlec. 58/75 i 31/77

MAPA ZASADNICZA

Szkiełko sąsiednich  
 ischemat podziału adm.

1532	1543
1533	
2012	

Mapa opracowana  
 mgr inż. G. Kuchnicka

Okręgowe Przedsiębiorstwo Geodezyjno-Kartograficzne  
 w Opolu  
 ul. Rybacka 15

Nr ks. rej. 58/75 i 31/77  
 L.dz. rej.

Opole, dnia 28.02.1978 r.

Kierownik biurogody  
 Jan Zub

Wpisano do ewidencji w składowicy geodezyjnej  
 w dniu 20.06.2009 r.  
 Podstawa: art 9, dekretu z dnia 12.11.1956 r.  
 o państwowej służbie geodezyjnej (Dz. U. Nr 25, poz. 115)

G O G O L I N

Wykonawca: O.P.G.K. w Opolu