


**T.2.2.**

T.2.2.  
ul. Dzierżonia km 0,00-0,213 L=213 m  
- nawierzchnia tłuczniowa. Wykop wspólny z K.2.2. Poszerzenie wykopu dla rurociągu tłoczego 0,50 m. Poszerzenie rozbiórki i naprawy nawierzchni tłuczniowej o 0,50 m. Wykop o ścianach pionowych ubezpieczony. Grunt kat III-IV.

Ul. Ligonia - Pobocze dr powiatowej 213-250; L = 37 m - nawierzchnia gruntowa. Zdjęcie i rozścielenie humusu pasem 1,50 m. Wykop szerokości w dnie 0,90 m ze skarpami pionowymi, ubezpieczonymi. Odbudowa rowu przydrożnego na długości 85 + 5 = 90 m do parametrów; szer w dnie 0,4 m, nach skarp 1:1, głębokość 0,60 m.

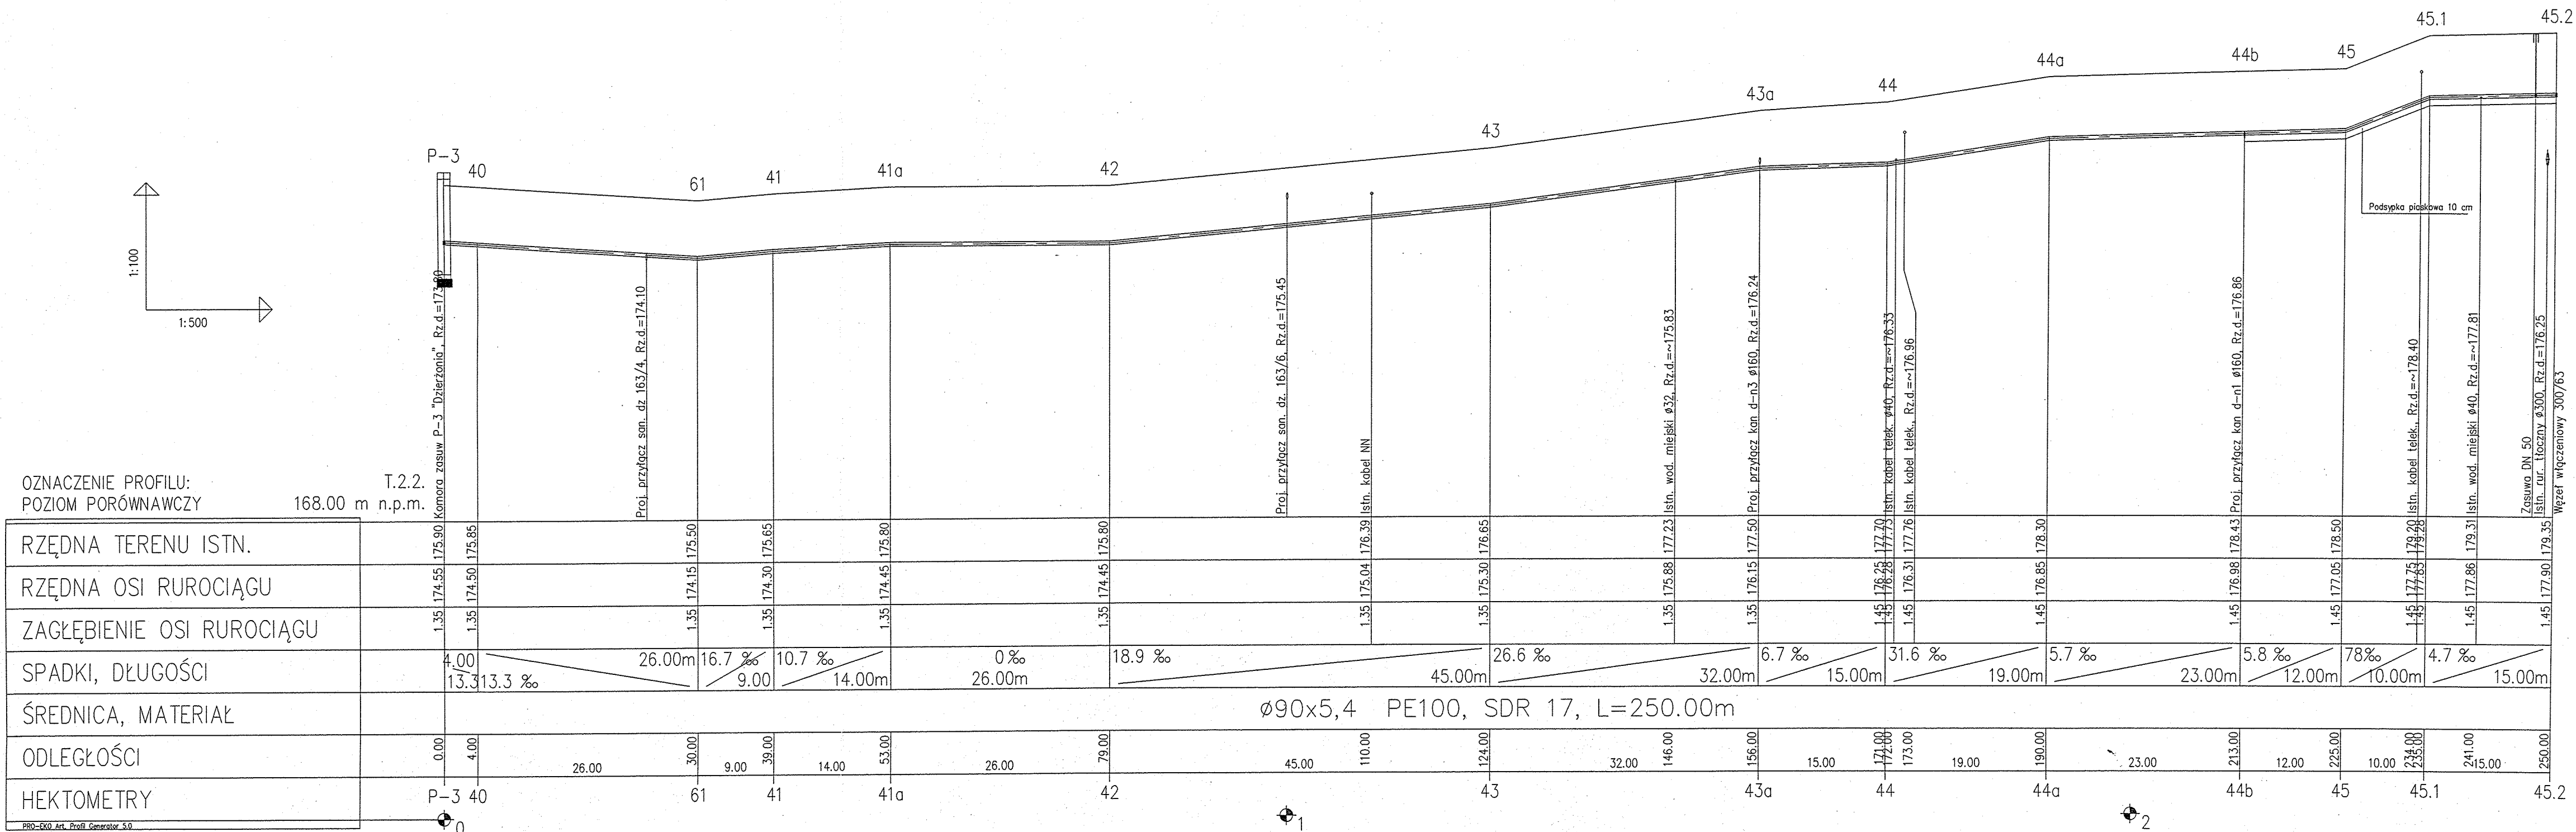

**Uwaga:**

- Podane na profilach lokalizacje i rzędne uzbrojenia podziemnego są orientacyjne i nie mogą być podstawą zbliżeń i prowadzenia robót ziemnych. Roboty ziemne w obrębie uzbrojenia wykonać zgodnie z opisem do uzgodnień.
- Obsypki rurociągów 30 cm nad wierzch rury wykonać ręcznie gruntem piaszczystym.

<p><b>Biuro Projektów PROJ-SERVIS</b> 45-519 Opole ul. Rospondia 13 tel. 077 453 95 51 kom. 0608 48 53 09</p>	Nazwa i adres obiektu budowlanego:		
	<p><b>Budowa kanalizacji sanitarnej w Gogolinie, zadanie II „Ligonia”, gmina Gogolin</b></p>		
Przedmiot rysunku:	Skala:	Funkcja/upr. Projektant	Imię i nazwisko
<p><b>Profil podłużny rurociągu tłoczego</b></p> <p><b>T.2.2.</b></p>	1:500	mgr inż. Andrzej Żuraw	mgr inż. Andrzej Żuraw
	Projekt	Uprawnienia	158/94/Op
	Budowlany	Uprawnienia	204/94/Op
		Weryfikator	mgr inż. R. Maciantowicz
			30.07.09
			30.07.09