


WOJEWÓDZTWO OPOLSKIE
POWIAT KRAPKOWICKI
MIASTO GOGOLIN
OBRĘB GOGOLIN I ark. 12
GODŁO MAPY - 474-321-2044
Położenie : ul. Kozielska dz. 786/2
SKALA 1: 500
KERG nr. 322-3/2005 Zgł. 804/2005
UKŁAD WSPÓRZĘDNYCH 1965
POZIOM ODNIESIENIA Kronsztadt
Aktualizacja na dzień 2005-05-10
Sporządził

Geodeta Prawnik
 zezw. nr. 4644643
 Mieszko ul. Wiejska 72a
 NIP 780-100-137 krs. 60910718

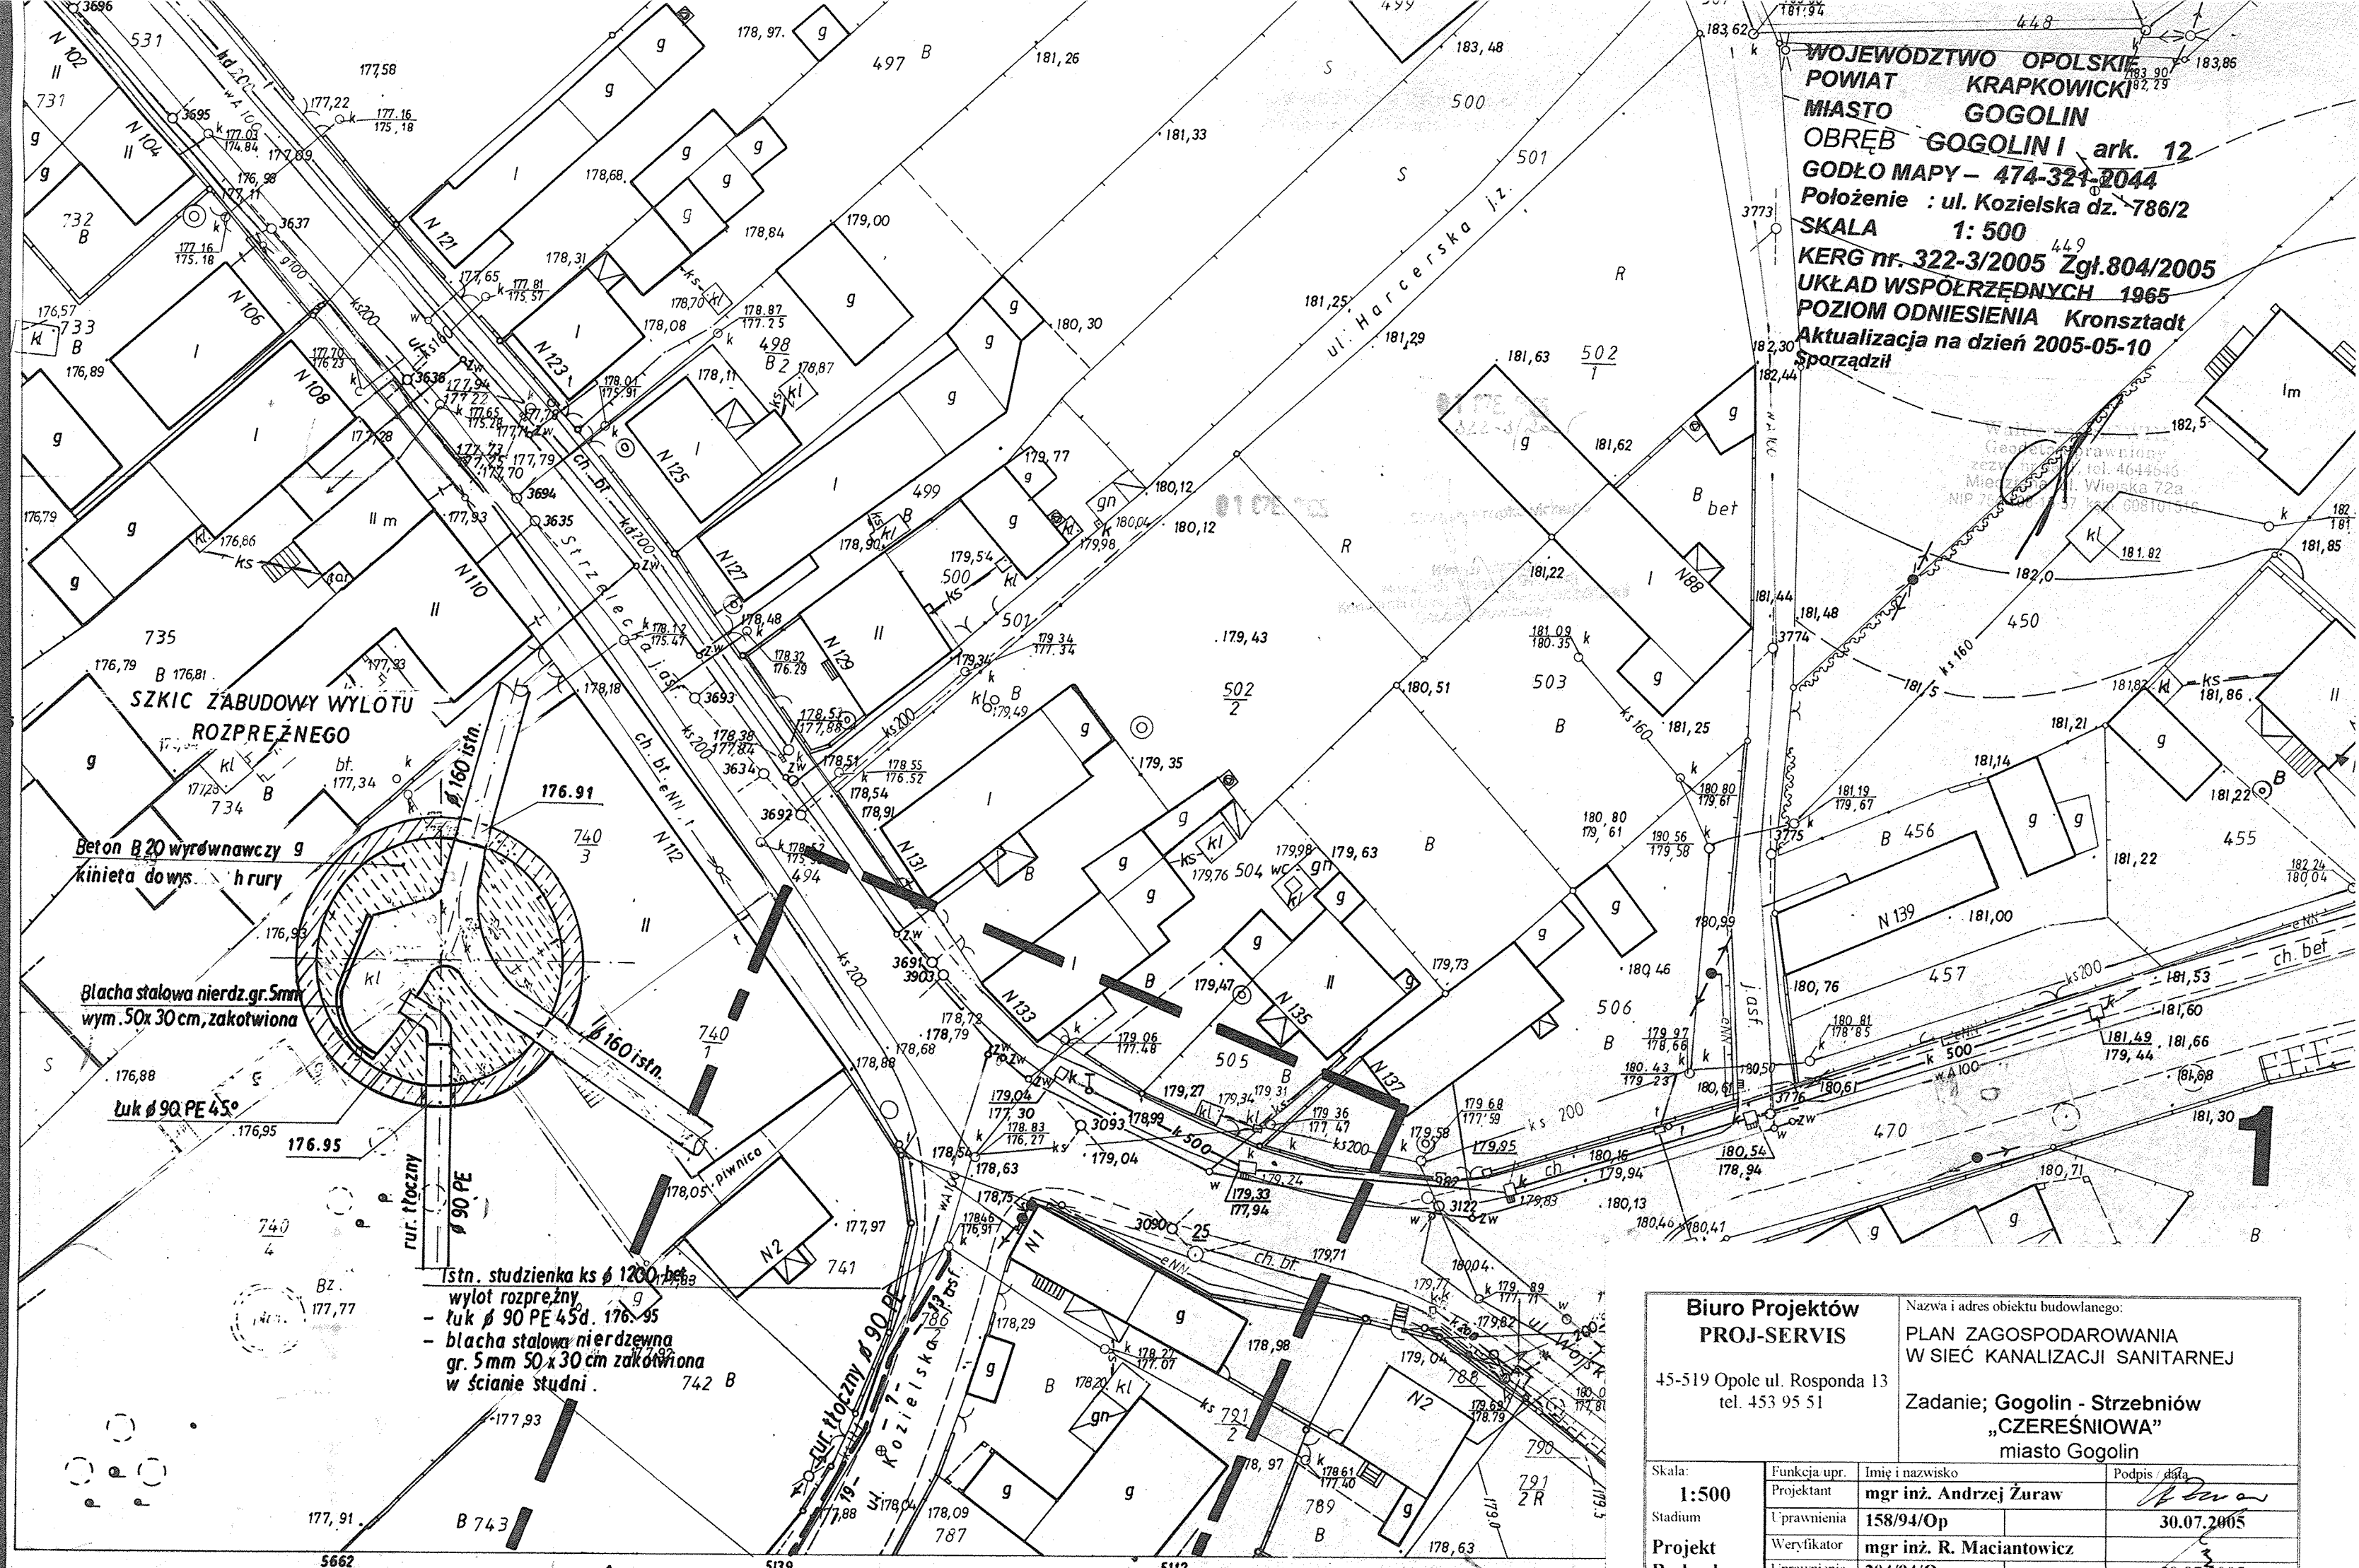

SZKIC ZABUDOWY WYŁOTU ROZPREŻNEGO

Beton B 20 wyrównawczy g
 kłonięta dows h rury

Blacha stalowa nierdz. gr. 5mm
 wym. 50x 30 cm, zakotwiona

łuk $\phi 90$ PE 45°

Istn. studzienka ks $\phi 1200$ bet
 wylot rozpreżny
 - łuk $\phi 90$ PE 45d. 176.95
 - blacha stalowa nierdzewna
 gr. 5mm 50 x 30 cm zakotwiona
 w ścianie studni.

Biuro Projektów PROJ-SERVIS 45-519 Opole ul. Rosponda 13 tel. 453 95 51		Nazwa i adres obiektu budowlanego: PLAN ZAGOSPODAROWANIA W SIEĆ KANALIZACJI SANITARNEJ Zadanie; Gogolin - Strzebnów „CZEREŚNIOWA” miasto Gogolin	
Skala:	Funkcja upr.	Imię i nazwisko	Podpis / data
1:500	Projektant	mgr inż. Andrzej Żuraw	<i>[Signature]</i>
Stadium	Uprawnienia	158/94/Op	30.07.2005
Projekt	Weryfikator	mgr inż. R. Maciantowicz	
Budowlany	Uprawnienia	204/94/Op	30.07.2005