

WOJEWÓDZTWO OPOLSKIE
 POWIAT KRAPKOWICKI
 MIASTO GOGOLIN
 OBRĘB STRZEBNIÓW

GODŁO MAPY - 474-322-2111

Arkusz mapy 1 DZ. 35
 Położenie : ul. Wojska Polskiego

SKALA 1:500 j.asf.
 KERG nr. 322-3/2005 Zgł.804/2005

UKŁAD WSPÓRZĘDNYCH 1965


POZIOM ODNIESIENIA - Kronstadt

Aktualizacja na dzień 2005-05-10

Sporządził

Łączy 474-321-2522

2

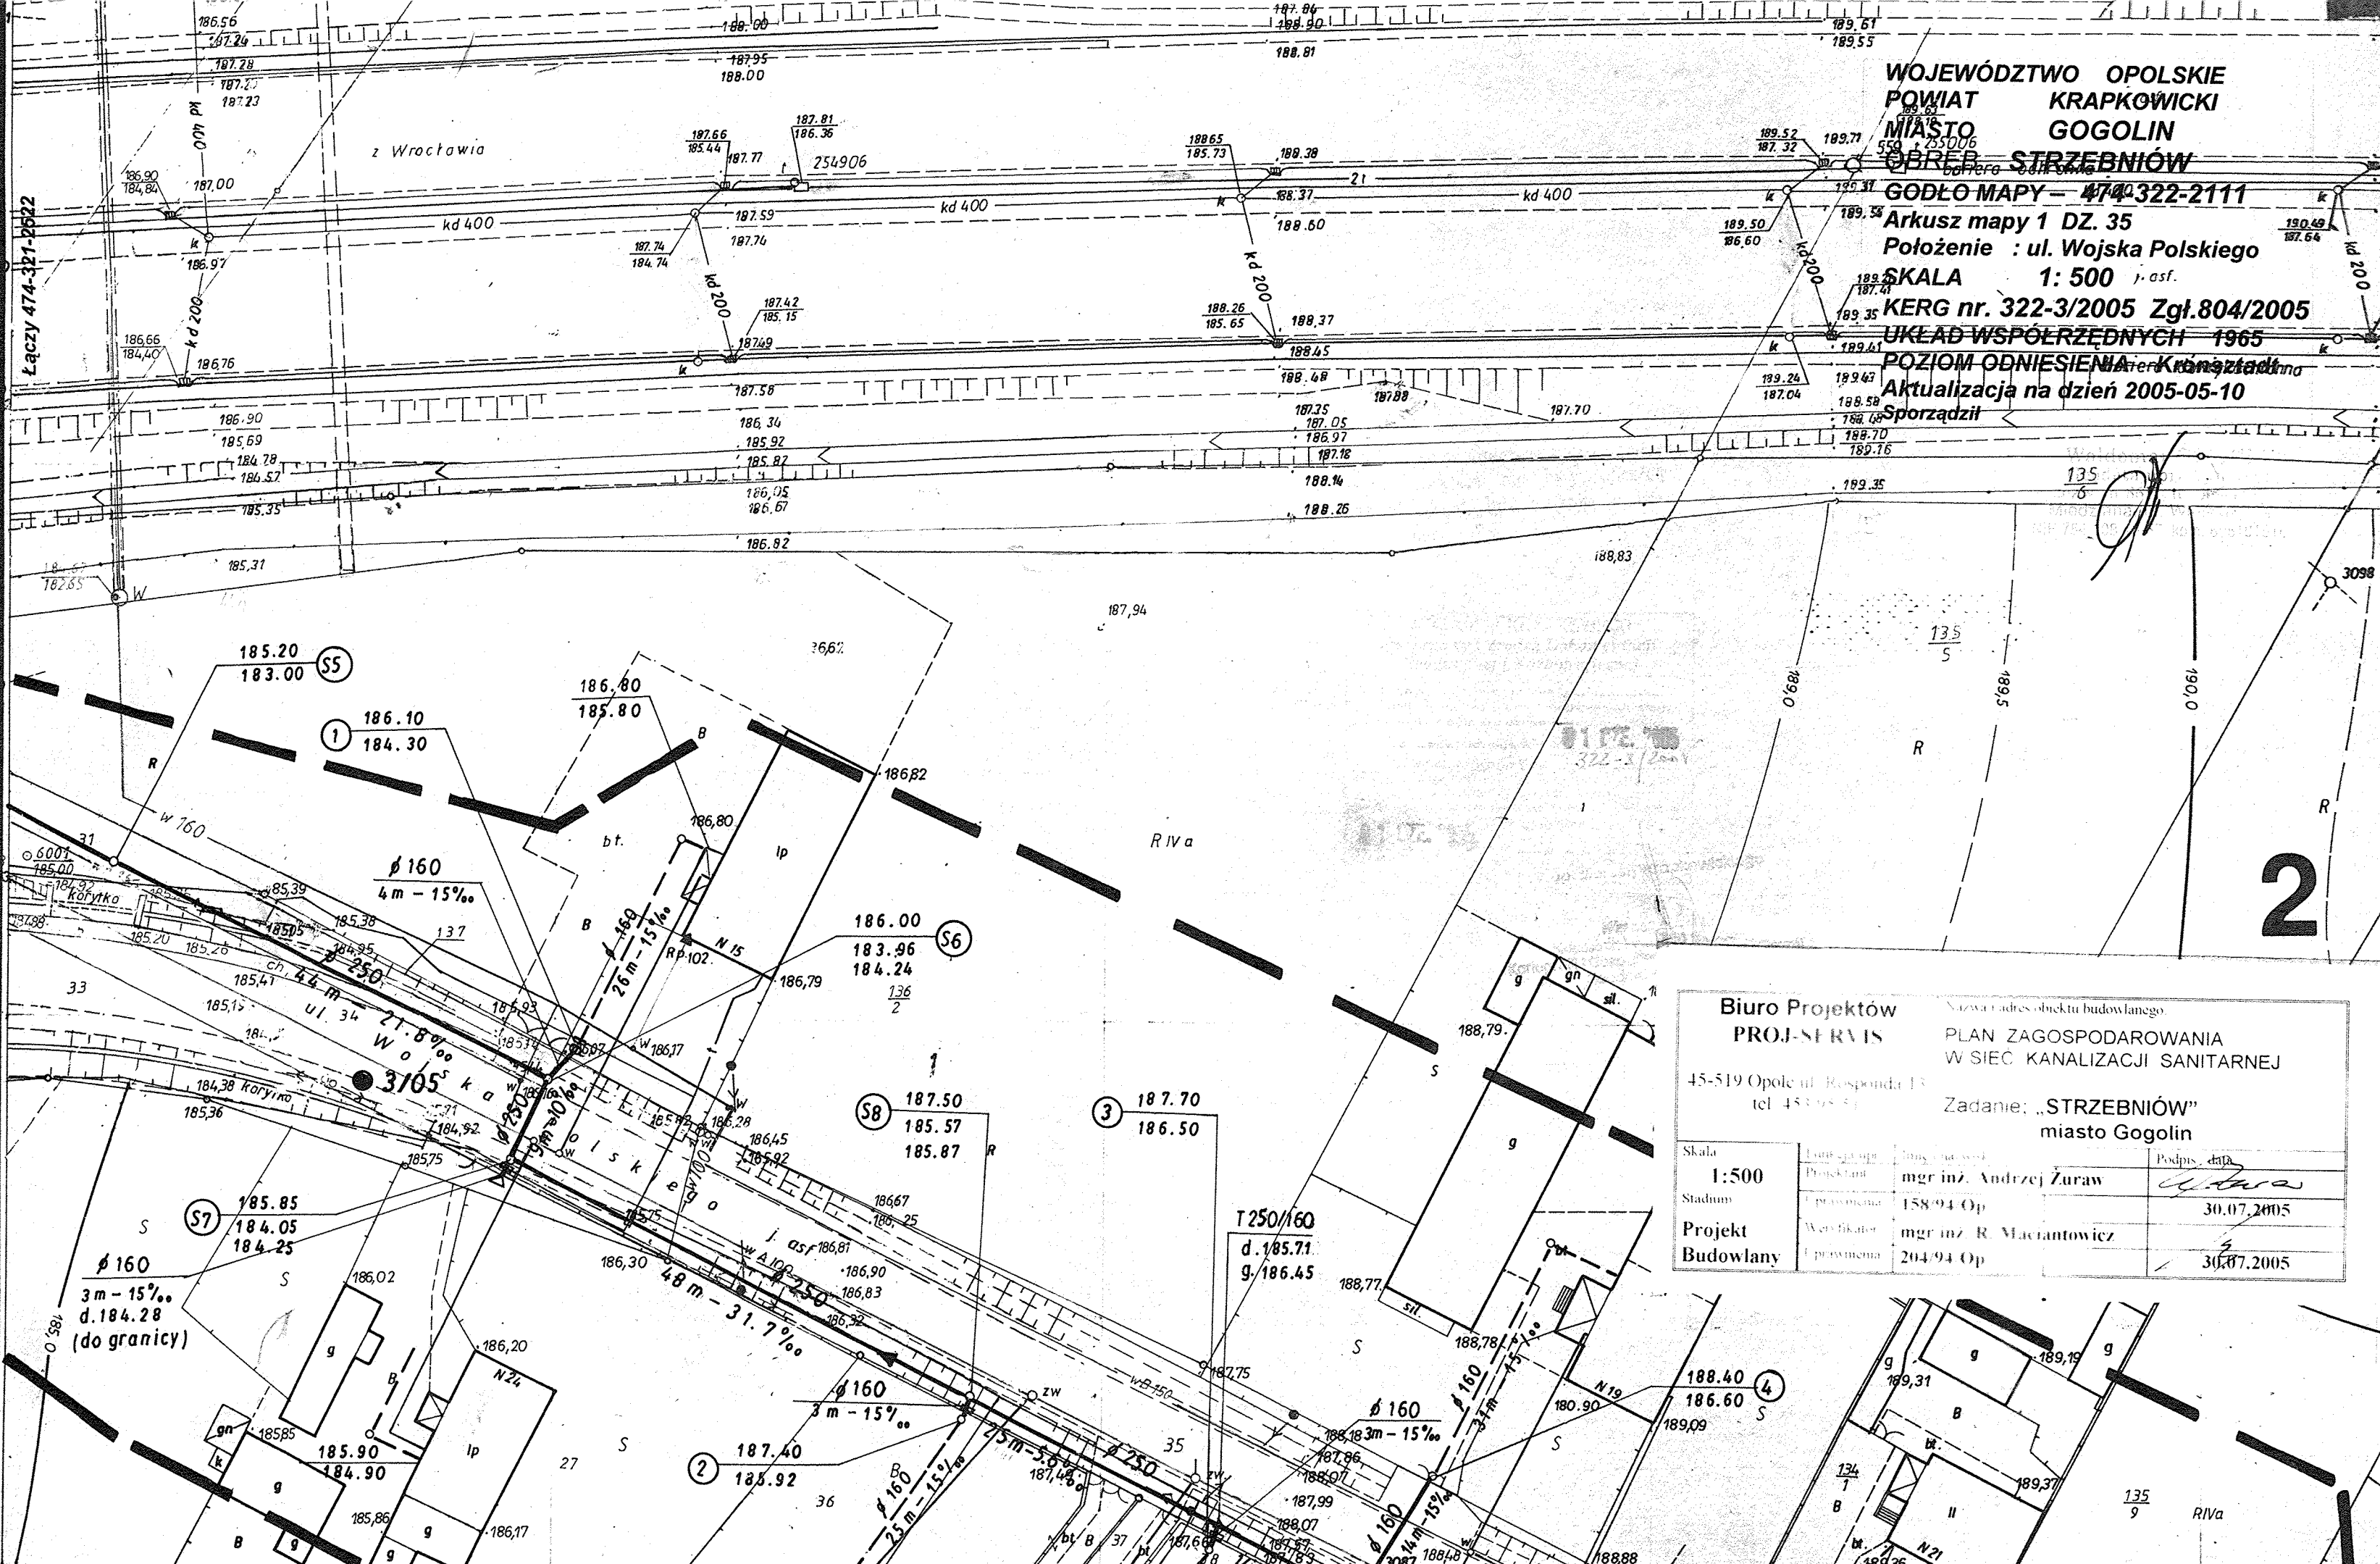

Biuro Projektów PROJ-SERVIS
 45-519 Opole ul. Bespolda 13
 tel. 4539555

Nazwa i adres obiektu budowlanego
**PLAN ZAGOSPODAROWANIA
 W SIEĆ KANALIZACJI SANITARNEJ**
 Zadanie: „STRZEBNIÓW”
 miasto Gogolin

Skala	1:500	Projektant	mgr inż. Andrzej Żuraw	Podpis, data	<i>[Signature]</i> 30.07.2005
Stadium	Projekt	Pracownia	158-94 Op	Weryfikator	mgr inż. R. Maciantowicz
Projekt Budowlany		Pracownia	204-94 Op		30.07.2005

Łączy 474-322-2113

5539