


WOJEWÓDZTWO OPOLSKIE  
 POWIAT KRAPKOWICKI  
 MIASTO GOGOLIN  
 OBREB STRZEBNIÓW  
 GODŁO MAPY - 474-322-2113  
 Arkusz mapy 1 DZ. 35  
 Położenie : ul. Wojska Polskiego  
 SKALA 1: 500  
 KERG nr. 322-3/2005 Zgł.804/2005  
 UKŁAD WSPÓLRZĘDNYCH 1965  
 POZIOM ODNIENIENIA Kronsztadt  
 Aktualizacja na dzień 2005-05-10  
 Sporządził

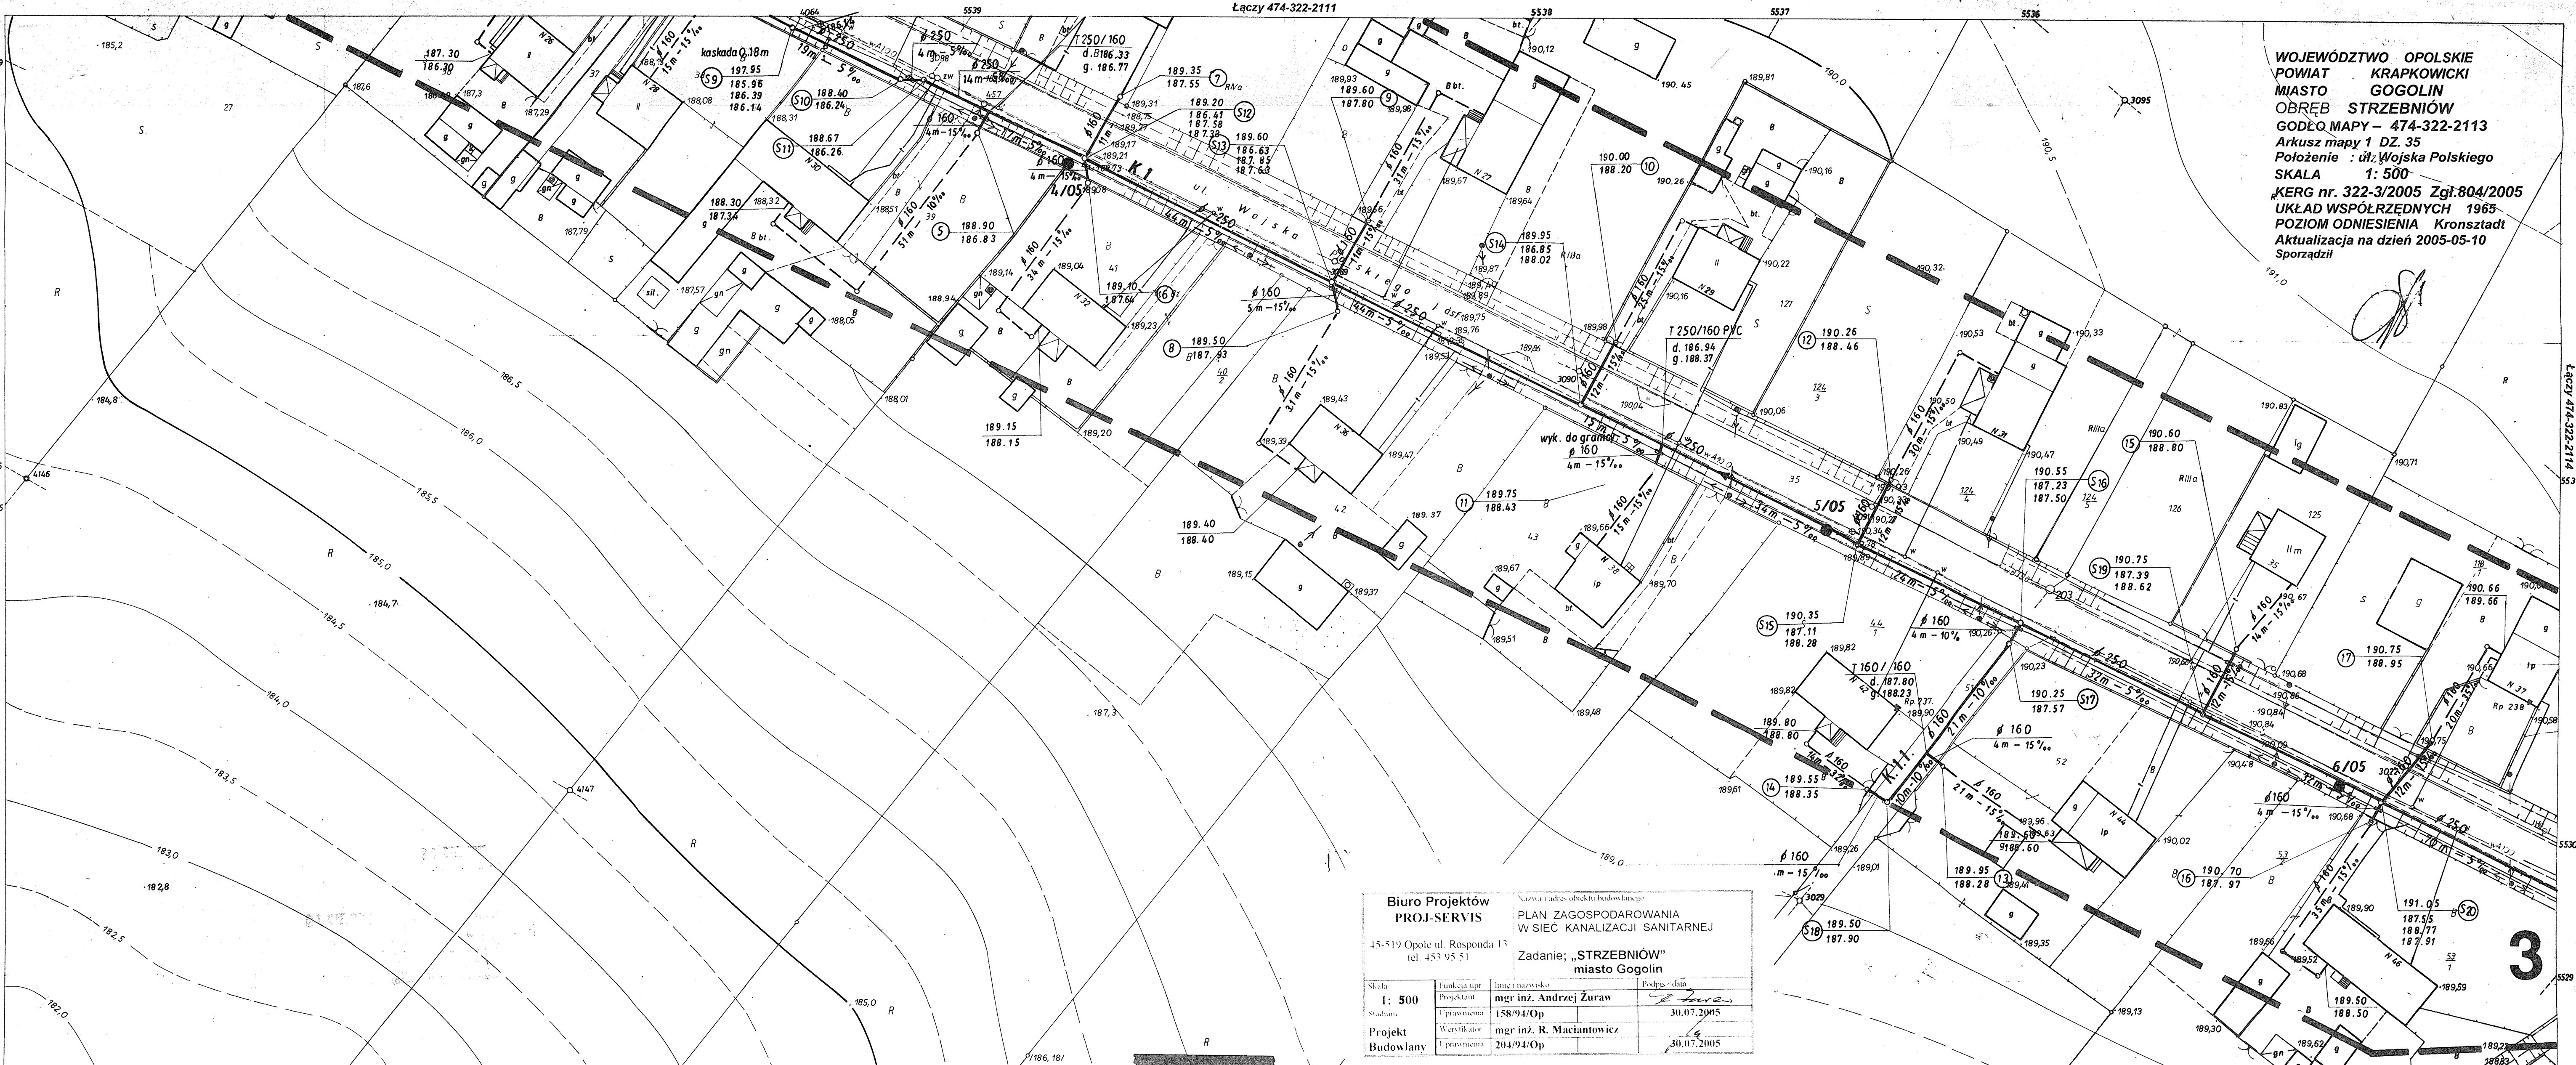

**Biuro Projektów PROJ-SERVIS** Nazwa i adres obiektu budowlanego  
 45-519 Opole ul. Rospondy 13 PLAN ZAGOSPODAROWANIA W SIEĆ KANALIZACJI SANITARNEJ  
 tel. 453 95 51 Zadanie; „STRZEBNIÓW” miasto Gogolin

Skala	Funkcja upr.	Imię i nazwisko	Podpis	Data
1: 500	Projektant	mgr inż. Andrzej Żuraw	<i>[Signature]</i>	
	Projektant	mgr inż. Andrzej Żuraw		30.07.2005
	Weryfikator	mgr inż. R. Maciantowicz	<i>[Signature]</i>	
	Weryfikator	mgr inż. R. Maciantowicz		30.07.2005