


WOJEWÓDZTWO OPOLSKIE
 POWIAT KRAPKOWICKI
 MIASTO GOGOLIN
 OBREB STRZEBNIÓW
 GODŁO MAPY - 474-322-2114
 Arkusz mapy 2 DZ. 186
 Położenie : ul. Piłbiscytowa
 SKALA 1: 500
 KERG nr. 322-3/2005 Zgł.804/2005
 UKŁAD WSPÓLRZĘDNYCH 1965
 POZIOM ODNIESIENIA Kronsztadt
 Aktualizacja na dzień 2005-05-10
 Sporządził

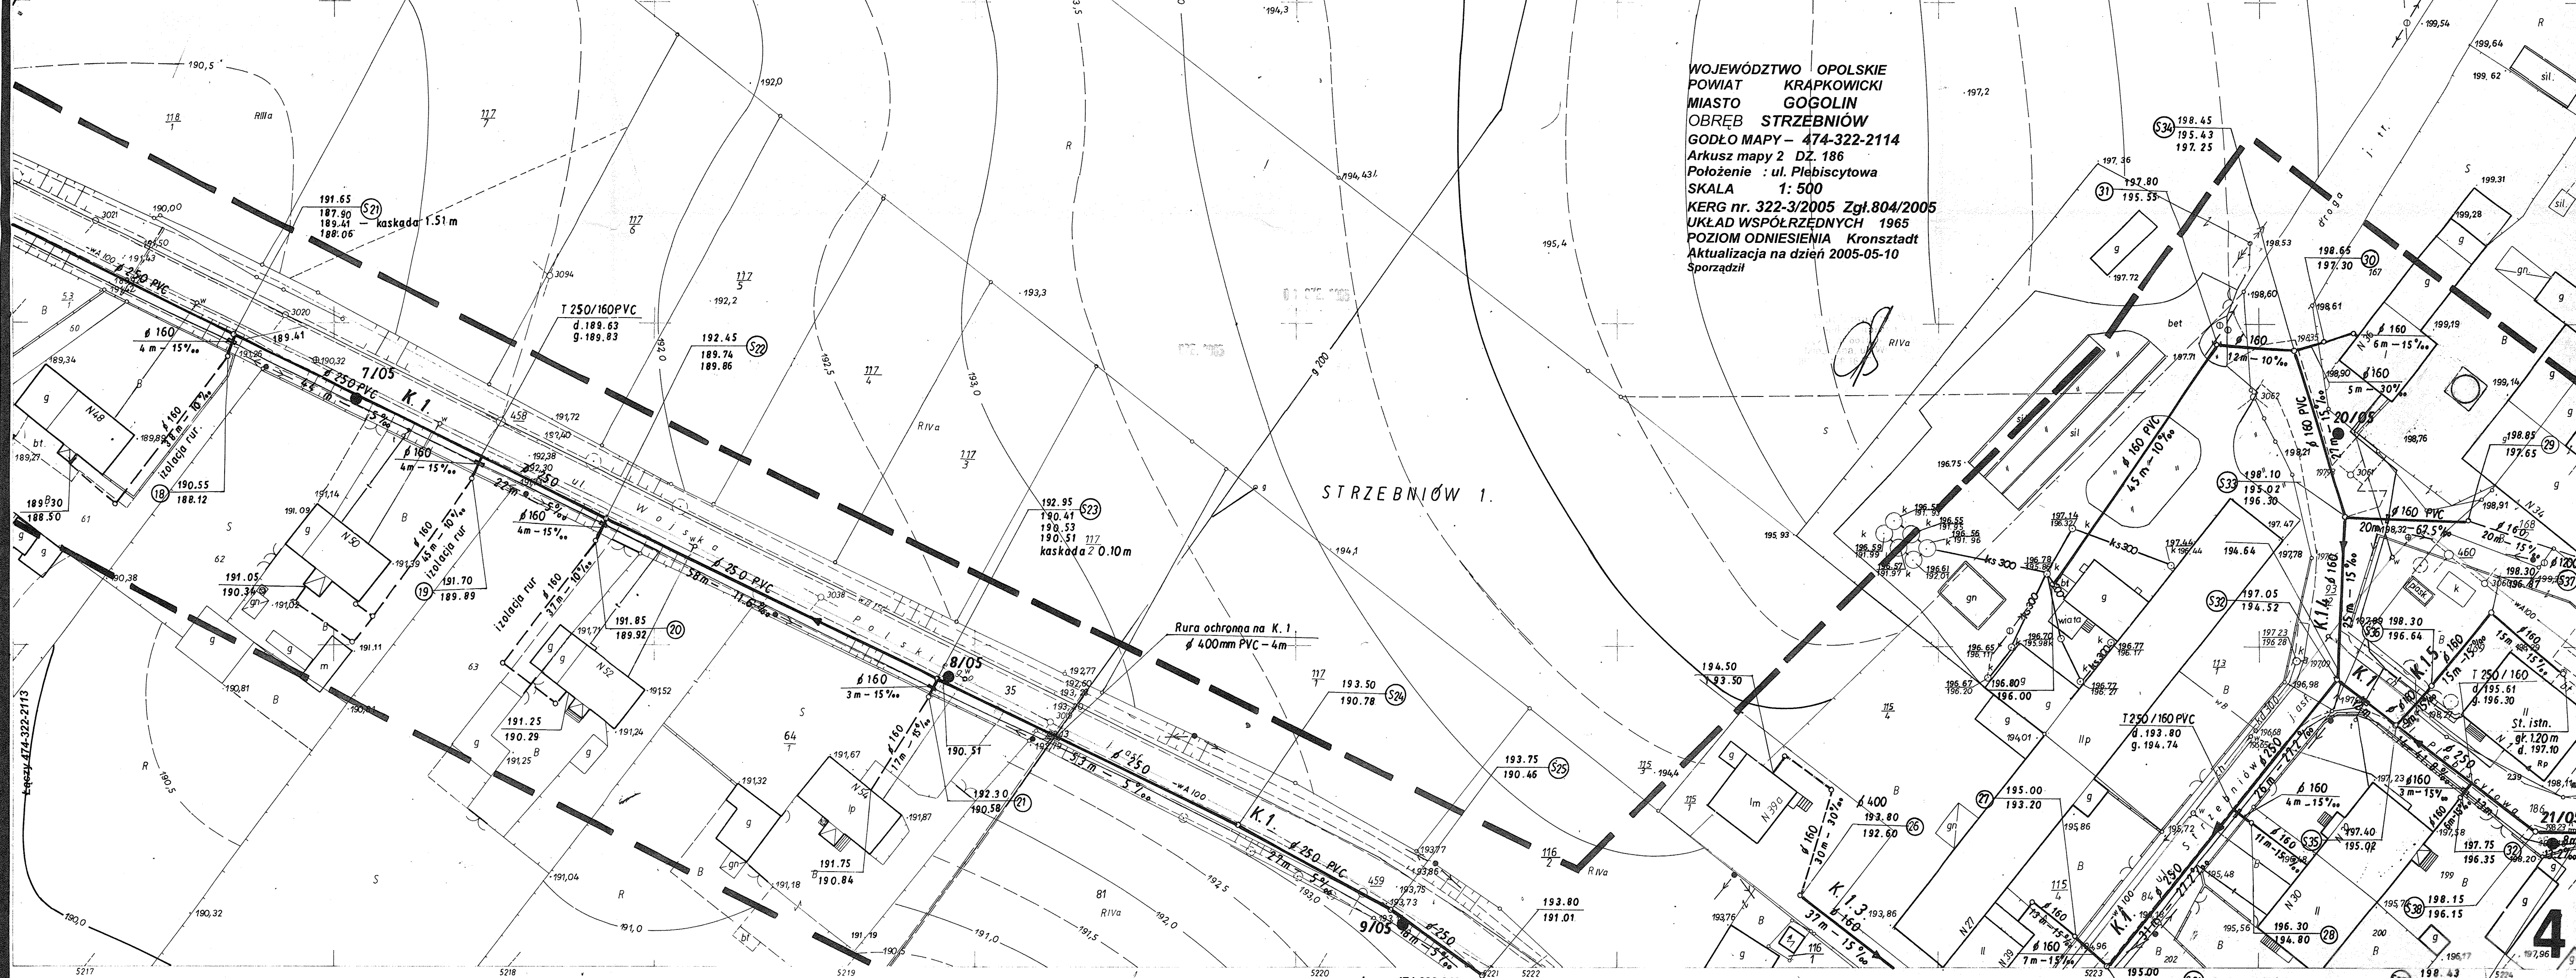

474-322-2114 Woj. Opole.

Nowy pomiar.
 Skala
1: 500

Metryka arkusza.
 Kopia mapy.
 1. Układ współrzędnych:
 2. Poziom odniesienia: Kronsztadt.
 3. Powierzchnia:
 Materiały źródłowe: Nowy pomiar, zlec. 31/76-78.
 Wykonawca: O. P. G. K w Opolu.

MAPA ZASADNICZA

Szkie arkuszy sąsiednich i schemat podziału adm.

212	212
213	214

mgr inż. G. Bosek
 Mapa opracowała

Nr ks.rob. 31/
 L.dz.rej.

Okręgowe Przedsiębiorstwo
 w
 ul. R. y
 Nr ks.rob. 31/
 L.dz.rej.

Biuro Projektów PROJ-SERVIS
 45-519 Opole ul. Rosponda 13
 tel. 453 95 51

Nazwa i adres obiektu budowlanego
 PLAN ZAGOSPODAROWANIA
 W SIEĆ KANALIZACJI SANITARNEJ
 Zadanie: „STRZEBNIÓW”
 miasto Gogolin

GOGOLIN

Skala	Funkcja upr.	Imię i nazwisko	Podpis data
1:500	Projektant	mgr inż. Andrzej Żuraw	<i>[Signature]</i> 30.07.2005
Stadium	Uprawnienia	158/94/Op	
Projekt	Weryfikator	mgr inż. R. Maciantowicz	<i>[Signature]</i> 2
Budowlany	Uprawnienia	204/94/Op	30.07.2005