


WOJEWÓDZTWO OPOLSKIE
 POWIAT KRĄPKOWICKI
 MIASTO GOGOLIN
 OBREB STRZEBNIOW
 GODŁO MAPY - 474-322-212
 Adres mapy 2 DZ. 186
 Położenie ul. Plebiscytowa
 SKALA 1:1000
 KERG nr. 322-3/2005 Zgł. 804/2005
 UKŁAD WSPÓLRZĘDNYCH 1965
 POZIOM ODNIESIENIA, Kronsztadt
 Aktualizacja na dzień 2005-05-10
 Sporządził

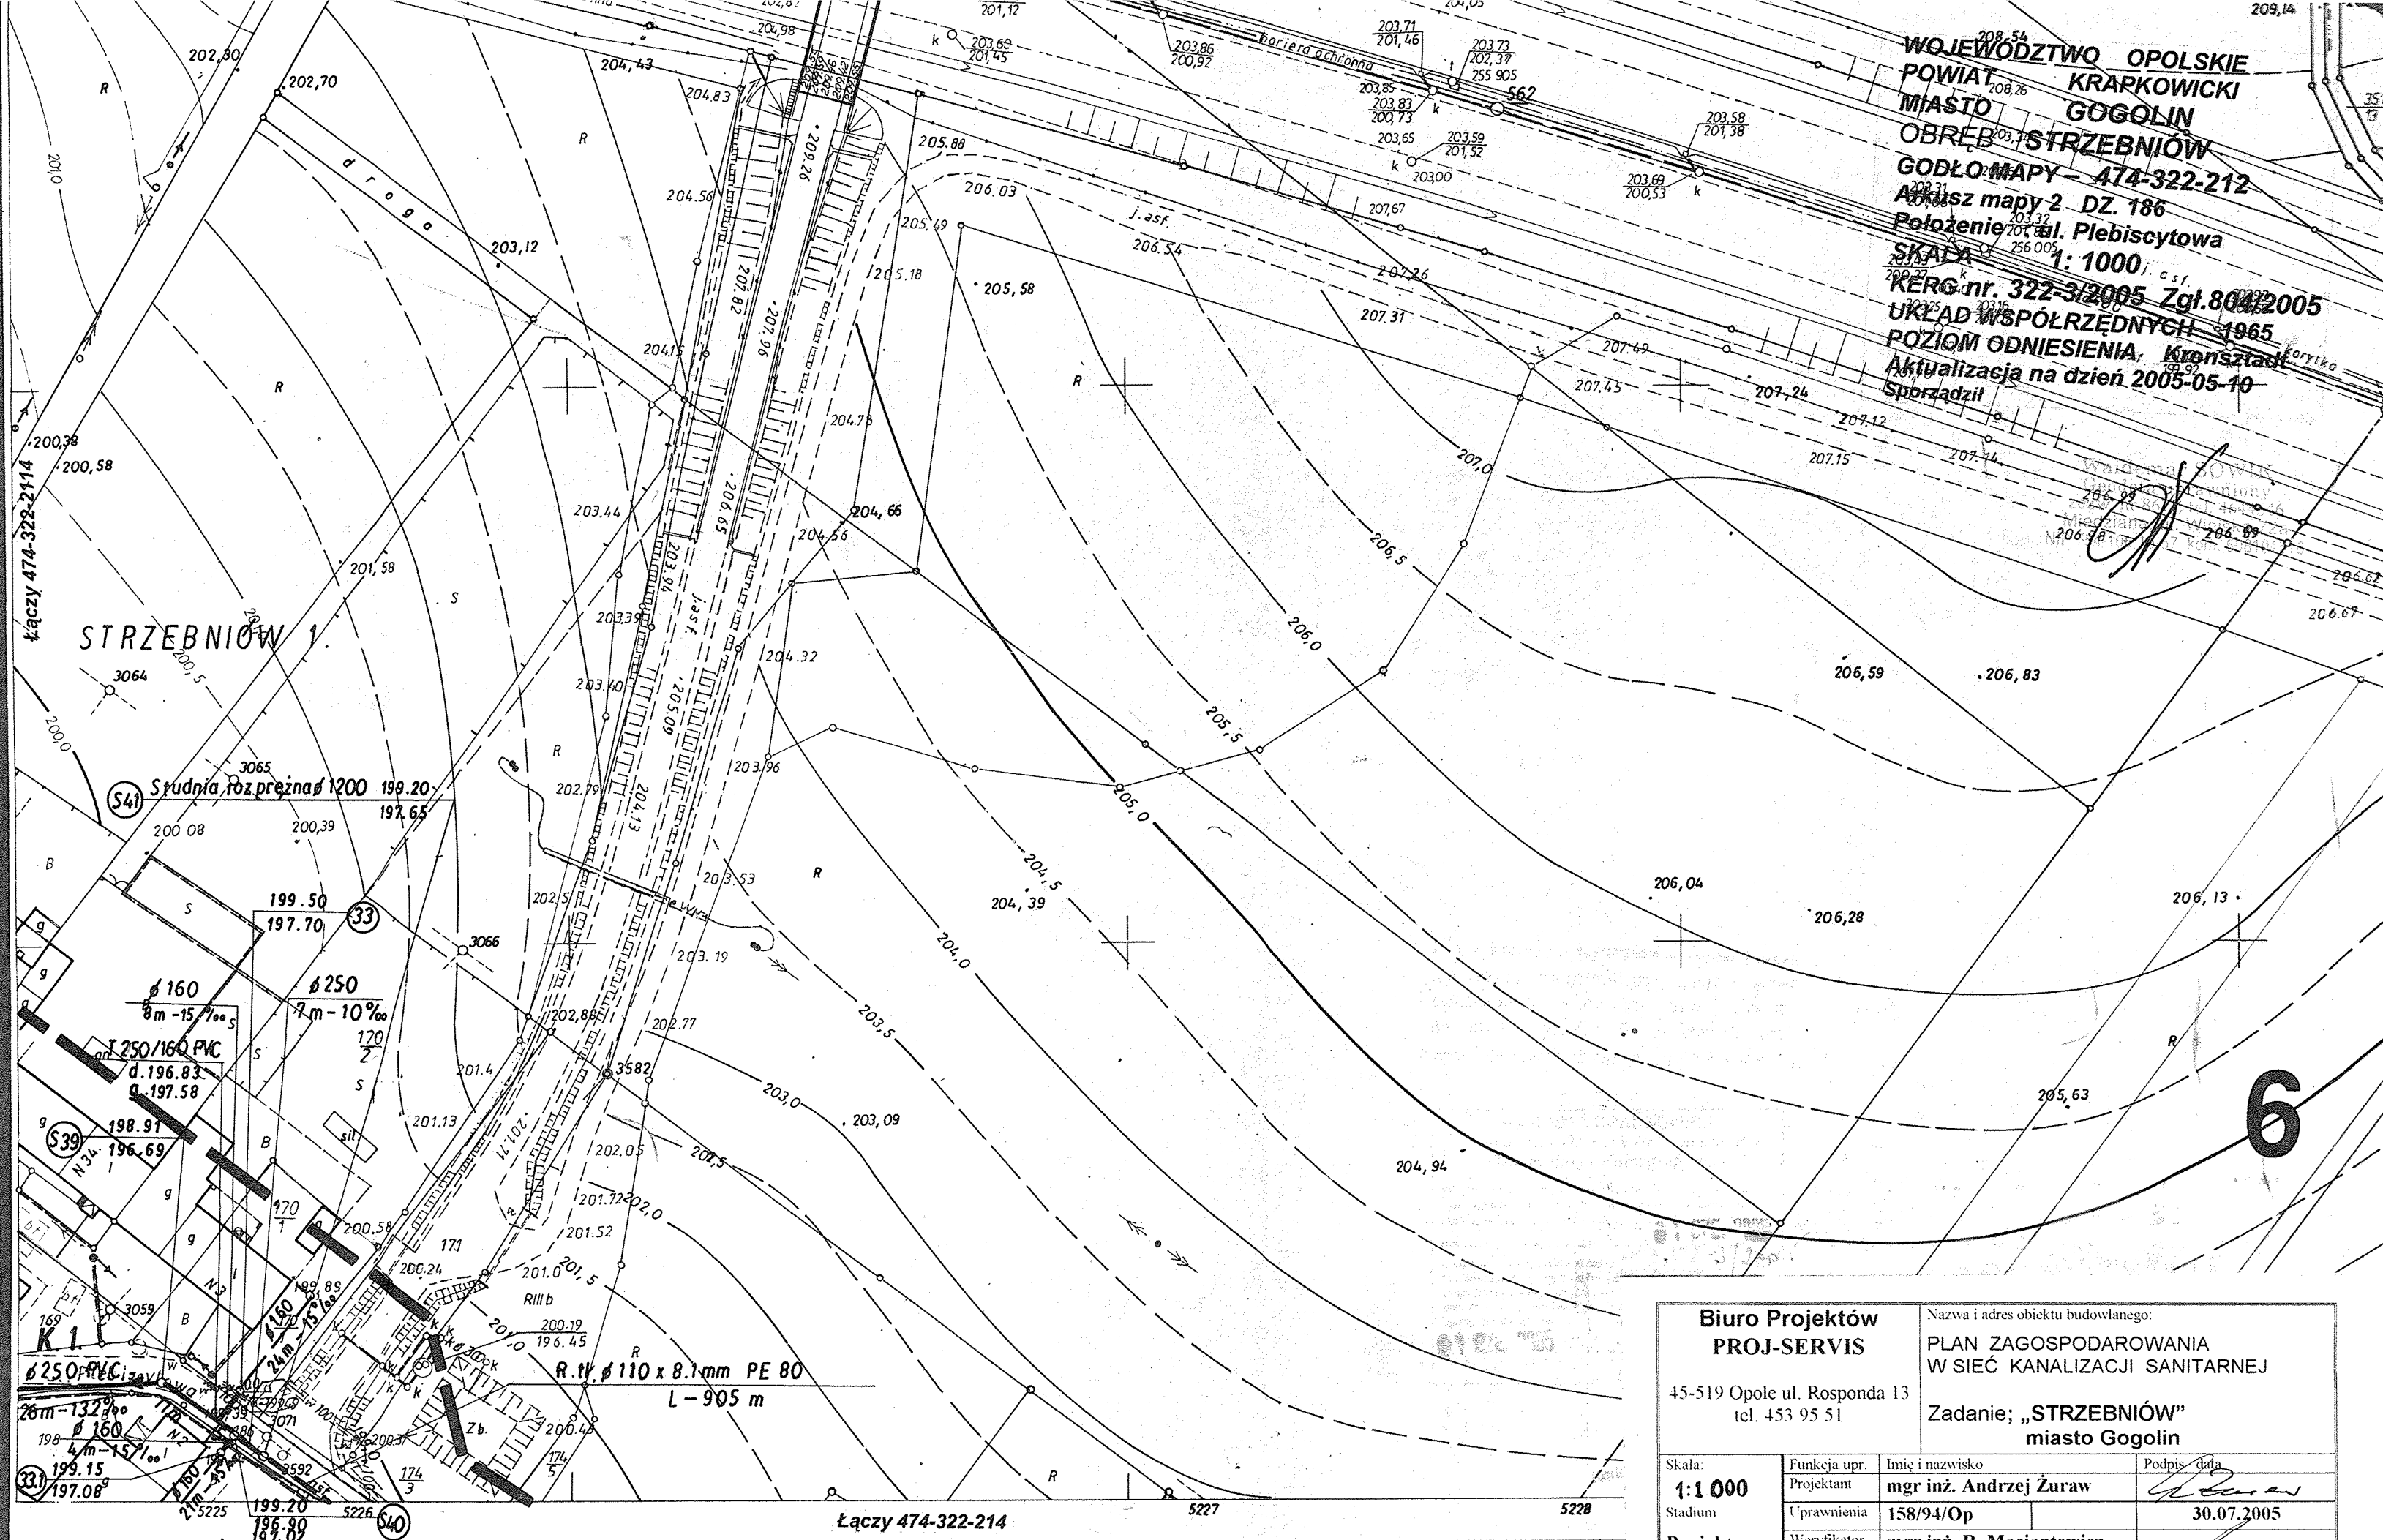

Biuro Projektów PROJ-SERVIS		Nazwa i adres obiektu budowlanego:	
45-519 Opole ul. Rosponda 13 tel. 453 95 51		PLAN ZAGOSPODAROWANIA W SIĘĆ KANALIZACJI SANITARNEJ	
		Zadanie; „STRZEBNIOW” miasto Gogolin	
Skala: 1:1 000	Funkcja upr. Projektant	Imię i nazwisko mgr inż. Andrzej Żuraw	Podpis data <i>[Signature]</i> 30.07.2005
Stadium Projekt	Uprawnienia	158/94/Op	
Budowlany	Weryfikator Uprawnienia	mgr inż. R. Maciantowicz 204/94/Op	30.07.2005

Nowy pomiar. Metryka arku
 Skala Kopia mapy

Łączy 474-322-214 5227 5228